


TN-C-S

Greinatafla T-2

0102

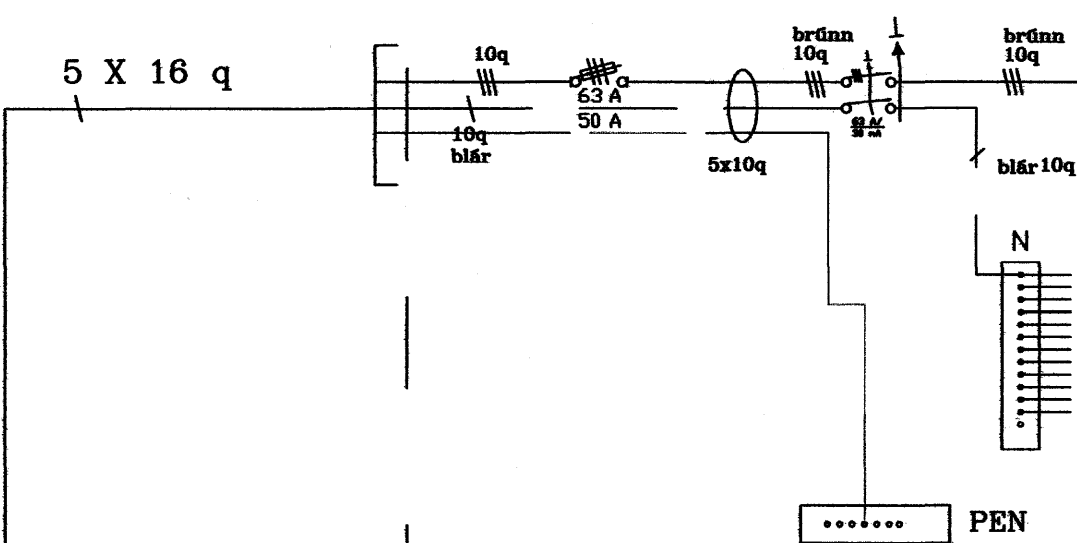

pp. 5x16q frá Adaltöflu T-1 í inntakrymi 0107

	Gr:1	NYM	3x1,5 mm	Ljós iðnaðarrými
	Gr:2	m m	3x1,5 mm	Ljós efrihæð
	Gr:3	NYM	3x1,5 mm	Tenglar iðnaðarrými
	Gr:4	m m	5x1,5 mm	Tenglar iðnaðarrými
	Gr:5	NYM	5x1,5 mm	Tenglar iðnaðarrými
	Gr:6	m m	3x1,5 mm	Tenglar iðnaðarrými
	Gr:7	NYM	3x1,5 mm	Þrbylgjuofn
	Gr:8	NYM	3x1,5 mm	Tenglar eldhúskrók
	Gr:9	m m	3x1,5 mm	Tenglar skrifstofum efrihæð
	Gr:10	NYM	3x1,5 mm	Tenglar skrifstofum efrihæð
	Gr:11	m m	3x1,5 mm	Tenglar skrifstofum efrihæð
	Gr:12	NYM	3x1,5 mm	Tenglar skrifstofum efrihæð
	Gr:13	m m	3x1,5 mm	Tenglar skrifstofum efrihæð
	Gr:14	NYM	3x1,5 mm	Tenglar skrifstofum efrihæð
	Gr:15	m m	3x1,5 mm	Neyðarlýsing
	Gr:16	NYM	3x1,5 mm	Mótor fyrir iðnaðarhurð
	Gr:17	m m	3x1,5 mm	Útljós
	Gr:18	NYM	3x1,5 mm	Tengidós fyrir ljósaskilti
	Gr:19	m m	5x1,5 mm	Loftræstingótor á þaki
	Gr:20	NYM	5x1,5 mm	Mótorar fyrir hitablásara
	Gr:21	m m	3x1,5 mm	Til aukningar
	Gr:22	NYM	3x1,5 mm	Til aukningar
		m m		

- Selhella 13, Hafnarfirði -		
Einlínnumynd T2-0102		
Kvarði:	Dags: Agúst 2007	Verk: 180707
Teiknað: SHD		Hannað: <i>[Signature]</i>
Bls. 18 af 22		

Rafgjafinn e.h.f.
Hamraborg 20 A 200 Kópavogi

13.12.07 gkg