

Smáspennulagnir fyrir síma og lofnet eru 20 mm p.p.
 Hæð rofa frá fullfrágengnu gólfi er 110 cm í miðja dós
 Hæð lágspennu- og smáspennutengla frá fullfrágengnu gólfi er 20 cm, nema í iðnaðarrými 110 cm
 Öll mál á teikningu eru í centimetrum
 Málstraumur rofa skal vera 10 amp
 Hæðir eru miðaðar við fullfrágengin gólf og miðja dós
 Hæð tengils við rofa skal vera sama og rofans.
 Hæð veggjóna skal vera 190 cm
 Draga skal kapal í rör fyrir útilýsingu

Nema annars sé getið á teikningu

Allar raflagnir skulu lagðar samk. reglugerð um raforkuvirki frá 1/7 1972

Öll raflagnatákn eru samkv. ÍST 117 staðli


S er símatengill

L er loftnetstengill

Ds er dyrasími


Frágangur á sökkulskauti er samkvæmt upplýsingasafni:

Tæknilegra tengiskilmála rafveitna.

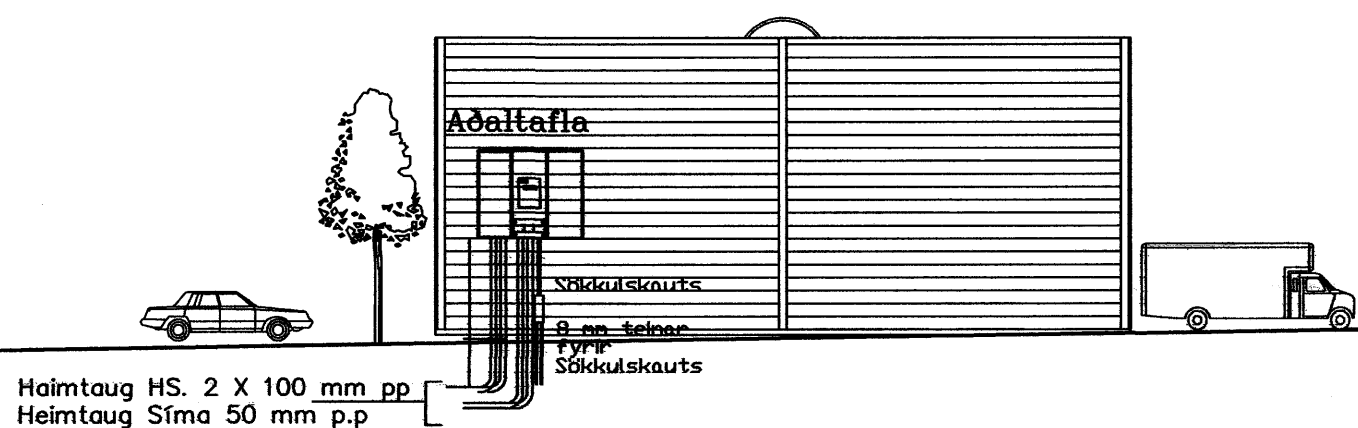

Vestur

Sjá nánar hönnun og frágangur heimlagna Tæknilega skilmála

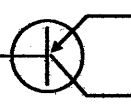- Selhella 13 Hafnarfirði -		
Afstöðumynd		
Kvarði:	Dags: Júlí 2007	Verk nr.: 180707
 Rafgjafinn e.h.f.		Teiknað: SHD
Hamraborg 20 A 200 Kópavogi		Hannað: <i>[Signature]</i>
		Bls. 2 af 22

13.12'07 *[Signature]*