


TN-C-S

Greinatafla T-5

0105

	Gr:1	NYM	3x1,5 mm	Ljós iðnaðarrými
	Gr:2	m m	3x1,5 mm	Ljós skrifstofum efrihæð
	Gr:3	NYM	3x1,5 mm	Ljós kaffist./vs./fataherb./og gangur
	Gr:4	NYM	3x1,5 mm	Tenglar iðnaðarrými
	Gr:5	m m	3x1,5 mm	Tenglar iðnaðarrými
	Gr:6	NYM	5x1,5 mm	Tenglar iðnaðarrými
	Gr:7	m m	5x1,5 mm	Tenglar iðnaðarrými
	Gr:8	NYM	3x1,5 mm	Þrbylgjuofn
	Gr:9	m m	3x1,5 mm	Tenglar eldhúskrók
	Gr:10	NYM	3x1,5 mm	Tenglar skrifstofum efrihæð
	Gr:11	m m	3x1,5 mm	Tenglar skrifstofum efrihæð
	Gr:12	NYM	3x1,5 mm	Tenglar skrifstofum efrihæð
	Gr:13	m m	3x1,5 mm	Tenglar skrifstofum efrihæð
	Gr:14	NYM	3x1,5 mm	Neyðarlýsing
	Gr:15	m m	3x1,5 mm	Mótor fyrir iðnaðarhurð
	Gr:16	NYM	3x1,5 mm	Útljós
	Gr:17	m m	3x1,5 mm	Tengidós fyrir ljósaskilti
	Gr:18	NYM	5x1,5 mm	Loftræstimótor á gaffli
	Gr:19	m m	5x1,5 mm	Loftræstimótor á þaki
	Gr:20	NYM	5x1,5 mm	Mótorar fyrir hitablásara
	Gr:21	m m	3x1,5 mm	Til aukningar
	Gr:21	NYM	3x1,5 mm	Til aukningar

5 X 16 q

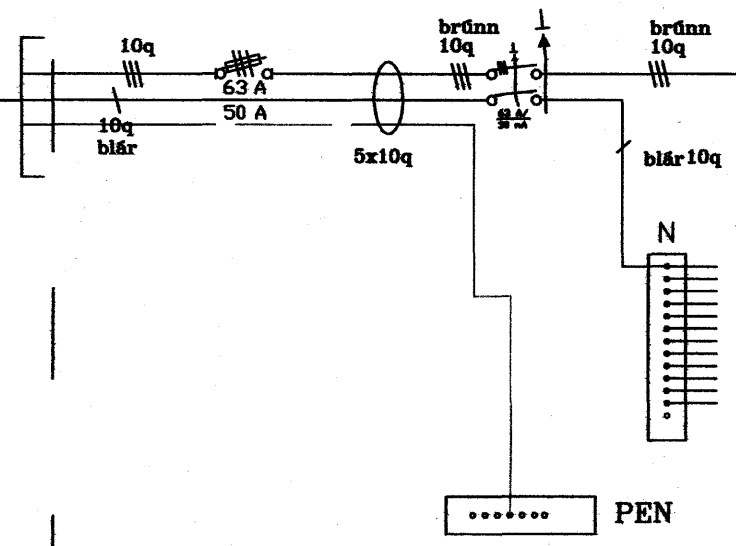

pp. 5x16q frá Aðeltöflu T-0 í inntakrými 0105

- Selhella 11, Hafnarfirði -		
Einlínumynd T5-0105		
Kvarði:	Dags: Ágúst 2007	Verk: 150707
Rafgjafinn e.h.f. Hamraborg 20 A 200 Kópavogi		Teiknað: SHD
		Hannað: <i>[Signature]</i>
		Bls. 21 af 21

13.12.07 *[Signature]*