


TN-C-S

Greinatafla T-3

0103

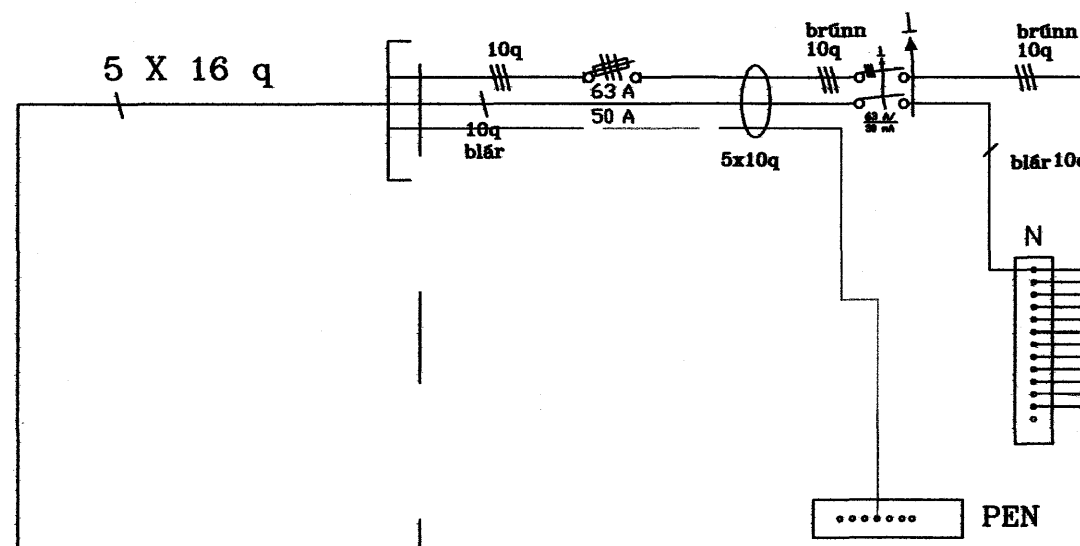

B10A	Gr:1		NYM	3x1,5 mm	Ljós iðnaðarrými
B10A	Gr:2	m m	NYM	3x1,5 mm	Ljós skrifstofum efrihæð
B10A	Gr:3	m m	NYM	3x1,5 mm	Ljós kaffist./vs./fataherb./og gangur
B10A	Gr:4	m m	NYM	3x1,5 mm	Tenglar iðnaðarrými
B16A	Gr:5	m m	NYM	5x1,5 mm	Tenglar iðnaðarrými
B16A	Gr:6	m m	NYM	5x1,5 mm	Tenglar iðnaðarrými
B10A	Gr:7	m m	NYM	3x1,5 mm	Tenglar iðnaðarrými
B16A	Gr:8	m m	NYM	3x1,5 mm	Árbylgjuofn
B10A	Gr:9	m m	NYM	3x1,5 mm	Tenglar eldhúskrók
B10A	Gr:10	m m	NYM	3x1,5 mm	Tenglar skrifstofum efrihæð
B10A	Gr:11	m m	NYM	3x1,5 mm	Tenglar skrifstofum efrihæð
B10A	Gr:12	m m	NYM	3x1,5 mm	Tenglar skrifstofum efrihæð
B10A	Gr:13	m m	NYM	3x1,5 mm	Tenglar skrifstofum efrihæð
B10A	Gr:14	m m	NYM	3x1,5 mm	Tenglar skrifstofum efrihæð
B10A	Gr:15	m m	NYM	3x1,5 mm	Tenglar skrifstofum efrihæð
B10A	Gr:16	m m	NYM	3x1,5 mm	Neyðarlýsing
B10A	Gr:17	m m	NYM	3x1,5 mm	Mótor fyrir iðnaðarhurð
B10A	Gr:18	m m	NYM	3x1,5 mm	Útljós
B10A	Gr:19	m m	NYM	3x1,5 mm	Tengidós fyrir ljósaskilti
B10A	Gr:20	m m	NYM	5x1,5 mm	Loftræstímótor á þaki
B10A	Gr:21	m m	NYM	5x1,5 mm	Mótorar fyrir hitablásara
B10A	Gr:22	m m	NYM	3x1,5 mm	Til aukningar
B10A	Gr:23	m m	NYM	3x1,5 mm	Til aukningar

pp. 5x16q frá Aðalstölu  
T-0 í innatakrymi 0103

- Selhella 11, Hafnarfirði -		
Einlínumynd T3-0103		
Kvarði:	Dags: Agúst 2007	Verk: 150707
 Rafgjafinn e.h.f. Hamraborg 20 A 200 Kópavogi		Teiknað: SHD
		Hannað: <i>[Signature]</i>
		Bls. 19 af 21

13.12.07 gkg