


TN-C-S

Greinatafla T-2

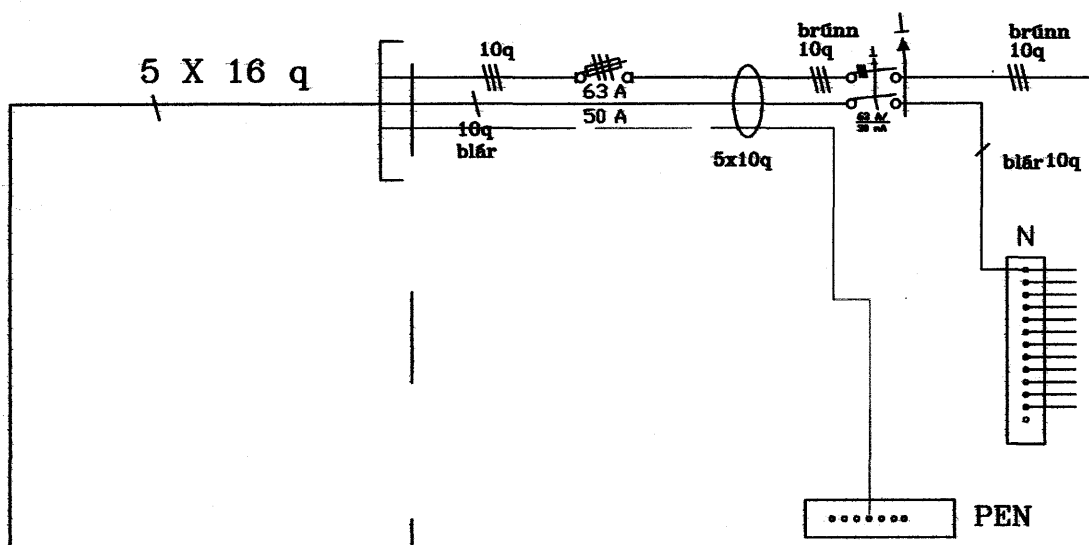

	Gr:1	NYM	3x1,5 mm	Ljós iðnaðarrými
	Gr:2	m m	NYM 3x1,5 mm	Ljós skrifstofum efrihæð
	Gr:3	m m	NYM 3x1,5 mm	Ljós kaffist./vs./fataherb./og gangur
	Gr:4	m m	NYM 3x1,5 mm	Tenglar iðnaðarrými
	Gr:5	m m	NYM 5x1,5 mm	Tenglar iðnaðarrými
	Gr:6	m m	NYM 5x1,5 mm	Tenglar iðnaðarrými
	Gr:7	m m	NYM 3x1,5 mm	Tenglar iðnaðarrými
	Gr:8	m m	NYM 3x1,5 mm	Þrbylgjuofn
	Gr:9	m m	NYM 3x1,5 mm	Tenglar eldhúskrók
	Gr:10	m m	NYM 3x1,5 mm	Tenglar skrifstofum efrihæð
	Gr:11	m m	NYM 3x1,5 mm	Tenglar skrifstofum efrihæð
	Gr:12	m m	NYM 3x1,5 mm	Tenglar skrifstofum efrihæð
	Gr:13	m m	NYM 3x1,5 mm	Tenglar skrifstofum efrihæð
	Gr:14	m m	NYM 3x1,5 mm	Tenglar skrifstofum efrihæð
	Gr:15	m m	NYM 3x1,5 mm	Tenglar skrifstofum efrihæð
	Gr:16	m m	NYM 3x1,5 mm	Neyðarlýsing
	Gr:17	m m	NYM 3x1,5 mm	Mótor fyrir iðnaðarhurð
	Gr:18	m m	NYM 3x1,5 mm	Þtiljós
	Gr:19	m m	NYM 3x1,5 mm	Tengidós fyrir ljósaskilti
	Gr:20	m m	NYM 5x1,5 mm	Loftræstmótor á þaki
	Gr:21	m m	NYM 5x1,5 mm	Mótorar fyrir hitablásara
	Gr:22	m m	NYM 3x1,5 mm	Til aukningar
	Gr:23	m m	NYM 3x1,5 mm	Til aukningar

pp. 5x16q frá Adaltöflu T-0 í inntakarymi 0102

- Selhella 11, Hafnarfirði -			
Einlínumynd T3-0102			
Kvarði:	Dags:	Agúst 2007	Verk: 150707
 Rafgjafinn e.h.f. Hamraborg 20 A 200 Kópavogi		Teiknað:	SHD
		Hannað:	<i>[Signature]</i>
		Bls.	18 af 21

13.12.07 *[Signature]*