


TN-C-S

Greinatafla T-1

0101

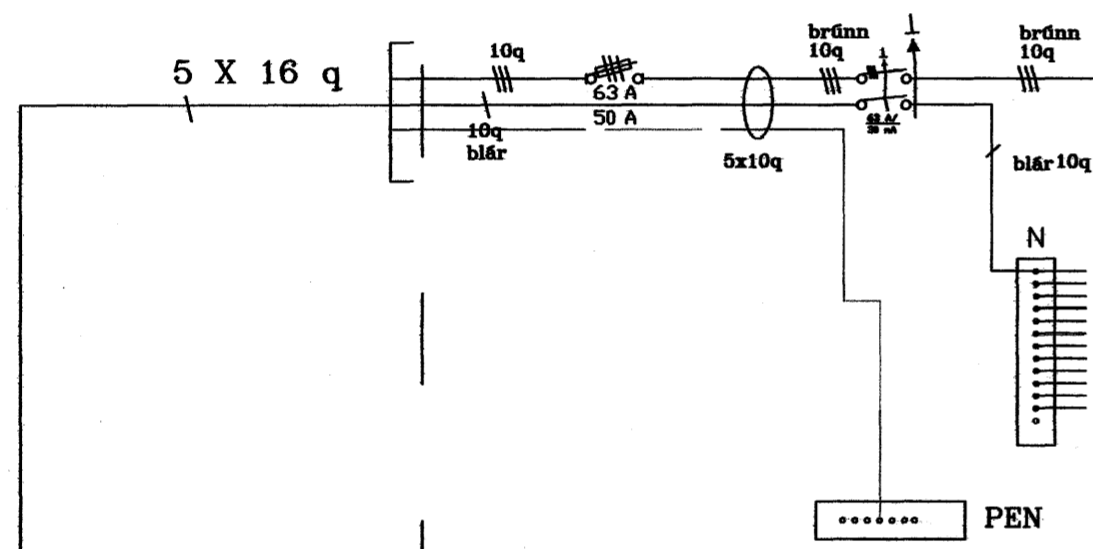

pp. 5x10q frá Aðaltöflu T-0 í inntakarymi 0106

B10A	Gr:1	NYM	3x1,5 mm	Ljós iðnaðarrými
B10A	Gr:2	m m	NYM 3x1,5 mm	Ljós skrifstofum efrihæð
B10A	Gr:3	m m	NYM 3x1,5 mm	Ljós kaffist./vs./fataherb./og gangur
B10A	Gr:4	m m	NYM 3x1,5 mm	Tenglar iðnaðarrými
B16A	Gr:5	m m	NYM 5x1,5 mm	Tenglar iðnaðarrými
B16A	Gr:6	m m	NYM 5x1,5 mm	Tenglar iðnaðarrými
B10A	Gr:7	m m	NYM 3x1,5 mm	Tenglar iðnaðarrými
B16A	Gr:8	m m	NYM 3x1,5 mm	Þrýlgjuofn
B10A	Gr:9	m m	NYM 3x1,5 mm	Tenglar eldhúskrók
B10A	Gr:10	m m	NYM 3x1,5 mm	Tenglar skrifstofum efrihæð
B10A	Gr:11	m m	NYM 3x1,5 mm	Tenglar skrifstofum efrihæð
B10A	Gr:12	m m	NYM 3x1,5 mm	Tenglar skrifstofum efrihæð
B10A	Gr:13	m m	NYM 3x1,5 mm	Tenglar skrifstofum efrihæð
B10A	Gr:14	m m	NYM 3x1,5 mm	Tenglar skrifstofum efrihæð
B10A	Gr:15	m m	NYM 3x1,5 mm	Tenglar skrifstofum efrihæð
B10A	Gr:16	m m	NYM 5x1,5 mm	Neyðarlýsing
B10A	Gr:17	m m	NYM 5x1,5 mm	Mótor fyrir iðnaðarhurð
B10A	Gr:18	m m	NYM 5x1,5 mm	Ötljós
B10A	Gr:19	m m	NYM 3x1,5 mm	Tengidós fyrir ljósaskilti
B10A	Gr:20	m m	NYM 3x1,5 mm	Loftréstimótor gaffli
B10A	Gr:21	m m	NYM 5x1,5 mm	Loftréstimótor á þaki
B10A	Gr:22	m m	NYM 5x1,5 mm	Mótorar fyrir hitablásara
B10A	Gr:23	m m	NYM 3x1,5 mm	Til aukningar
B10A	Gr:24	m m	NYM 3x1,5 mm	Til aukningar

- Selhella 11, Hafnarfirði -		
Einlínnumynd T1-0101		
Kvarði:	Dags: Agúst 2007	Verk: 150707
Rafgjafinn e.h.f. Hamraborg 20 A 200 Kópavogi		Teiknað: SHD
		Hannað: <i>[Signature]</i>
		Bls. 17 af 21

13.12.07 *[Signature]*