


# Brunavörðunarkerfi

Viðurkennt rásatengt brunavörðunarkerfi verður í öllu húsinu skv. reglum Brunamálastofnunar og ÍSTEN54. Kerfið verður tengt viðurkenndri vaktstöð. Stjórnstöð verður í anddyri hvers hluta.

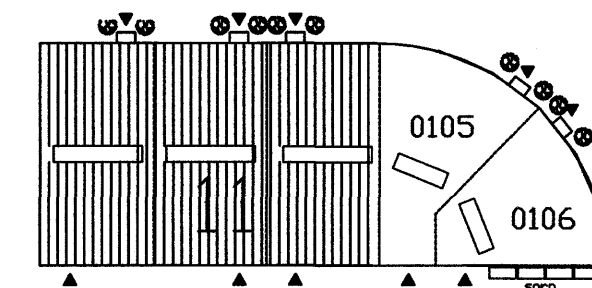

- Selhella 11, Hafnarfirði -		
Brunavörn á 2. hæð bil 0204 og 0205		
Kvarði: 1:50	Dags: Júlí 2007	Verk nr: 150707
⊗ Rafgjafinn e.h.f		Teiknað: SHD
Hamraborg 20 A 200 Kópavogi		Hannað: <i>[Signature]</i>
		Bls. 15 af 21

13.12.07 *[Signature]*