


- LR (M) mótora fyrir loftræstingu
- ✕ neyðarlýsing
- veggdás
- ✕ veggjós
- ✓ lagnaleið milli hæða (upp)
- ∩ lagnaleið milli hæða (niður)
- ↻ tenglar
- ✕ loftljós
- ∩ rofar
- (M) mótora fyrir hurðaopnara
- h230 p birtunemi

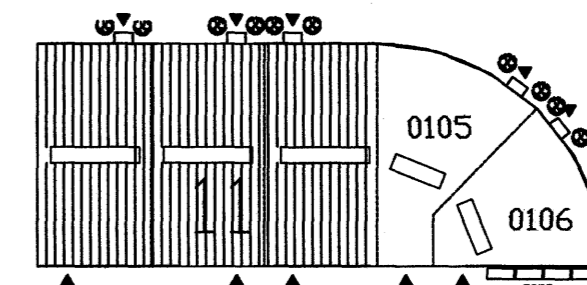

| | | |
|--|-----------------|----------------------------|
| - Selhella 11, Hafnarfirði - | | |
| Rafmagn á 2. hæð bil 0204 og 0205 | | |
| Kvarði: 1:50 | Dags: Júlí 2007 | Verk nr: 150707 |
| ⊗ Rafgjafinn e.h.f | | Teiknað: SHD |
| Hamraborg 20 A 200 Kópavogi | | Hannað: <i>[Signature]</i> |
| | | Bls. 7 af 21 |

13.12.07