


- LR (M) mótor fyrir loftrestingu
- neyðarlýsing
- LR (M) mótor fyrir loftrestingu veggdás
- neyðarlýsing veggljós
- veggdás lagnaleið milli hæða (upp)
- veggljós tenglar
- lagnaeið milli hæða (upp) loftljós
- lagnaeið milli hæða (niður)
- rofar tenglar
- mótor fyrir hurðaopnara
- loftljós birtunemi
- rofar
- mótor fyrir hurðaopnara
- birtunemi

útlýsing að T-0 í inntaksrými 0106

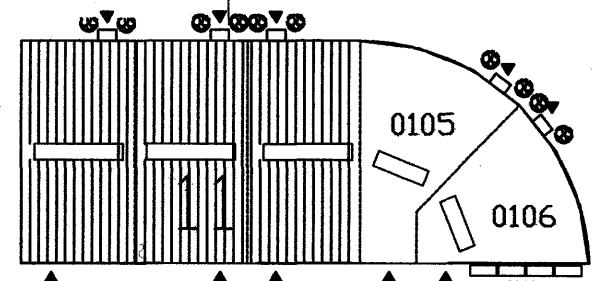

Breytt; des. 2007

- Selhella 11, Hafnarfirði -			
Rafmagn á 1. hæð bil 0104 og 0105			
Kvarði: 1:50	Dags: Júní 2007	Nr. 150707	Verk nr: 150707
Rafgjafinn e.h.f.		Teiknað: SHD	
Hamraborg 20 A 200 Kópavogi		Hannað: <i>[Signature]</i>	
		Bls. 5 af 21	

13.12.07 *[Signature]*