
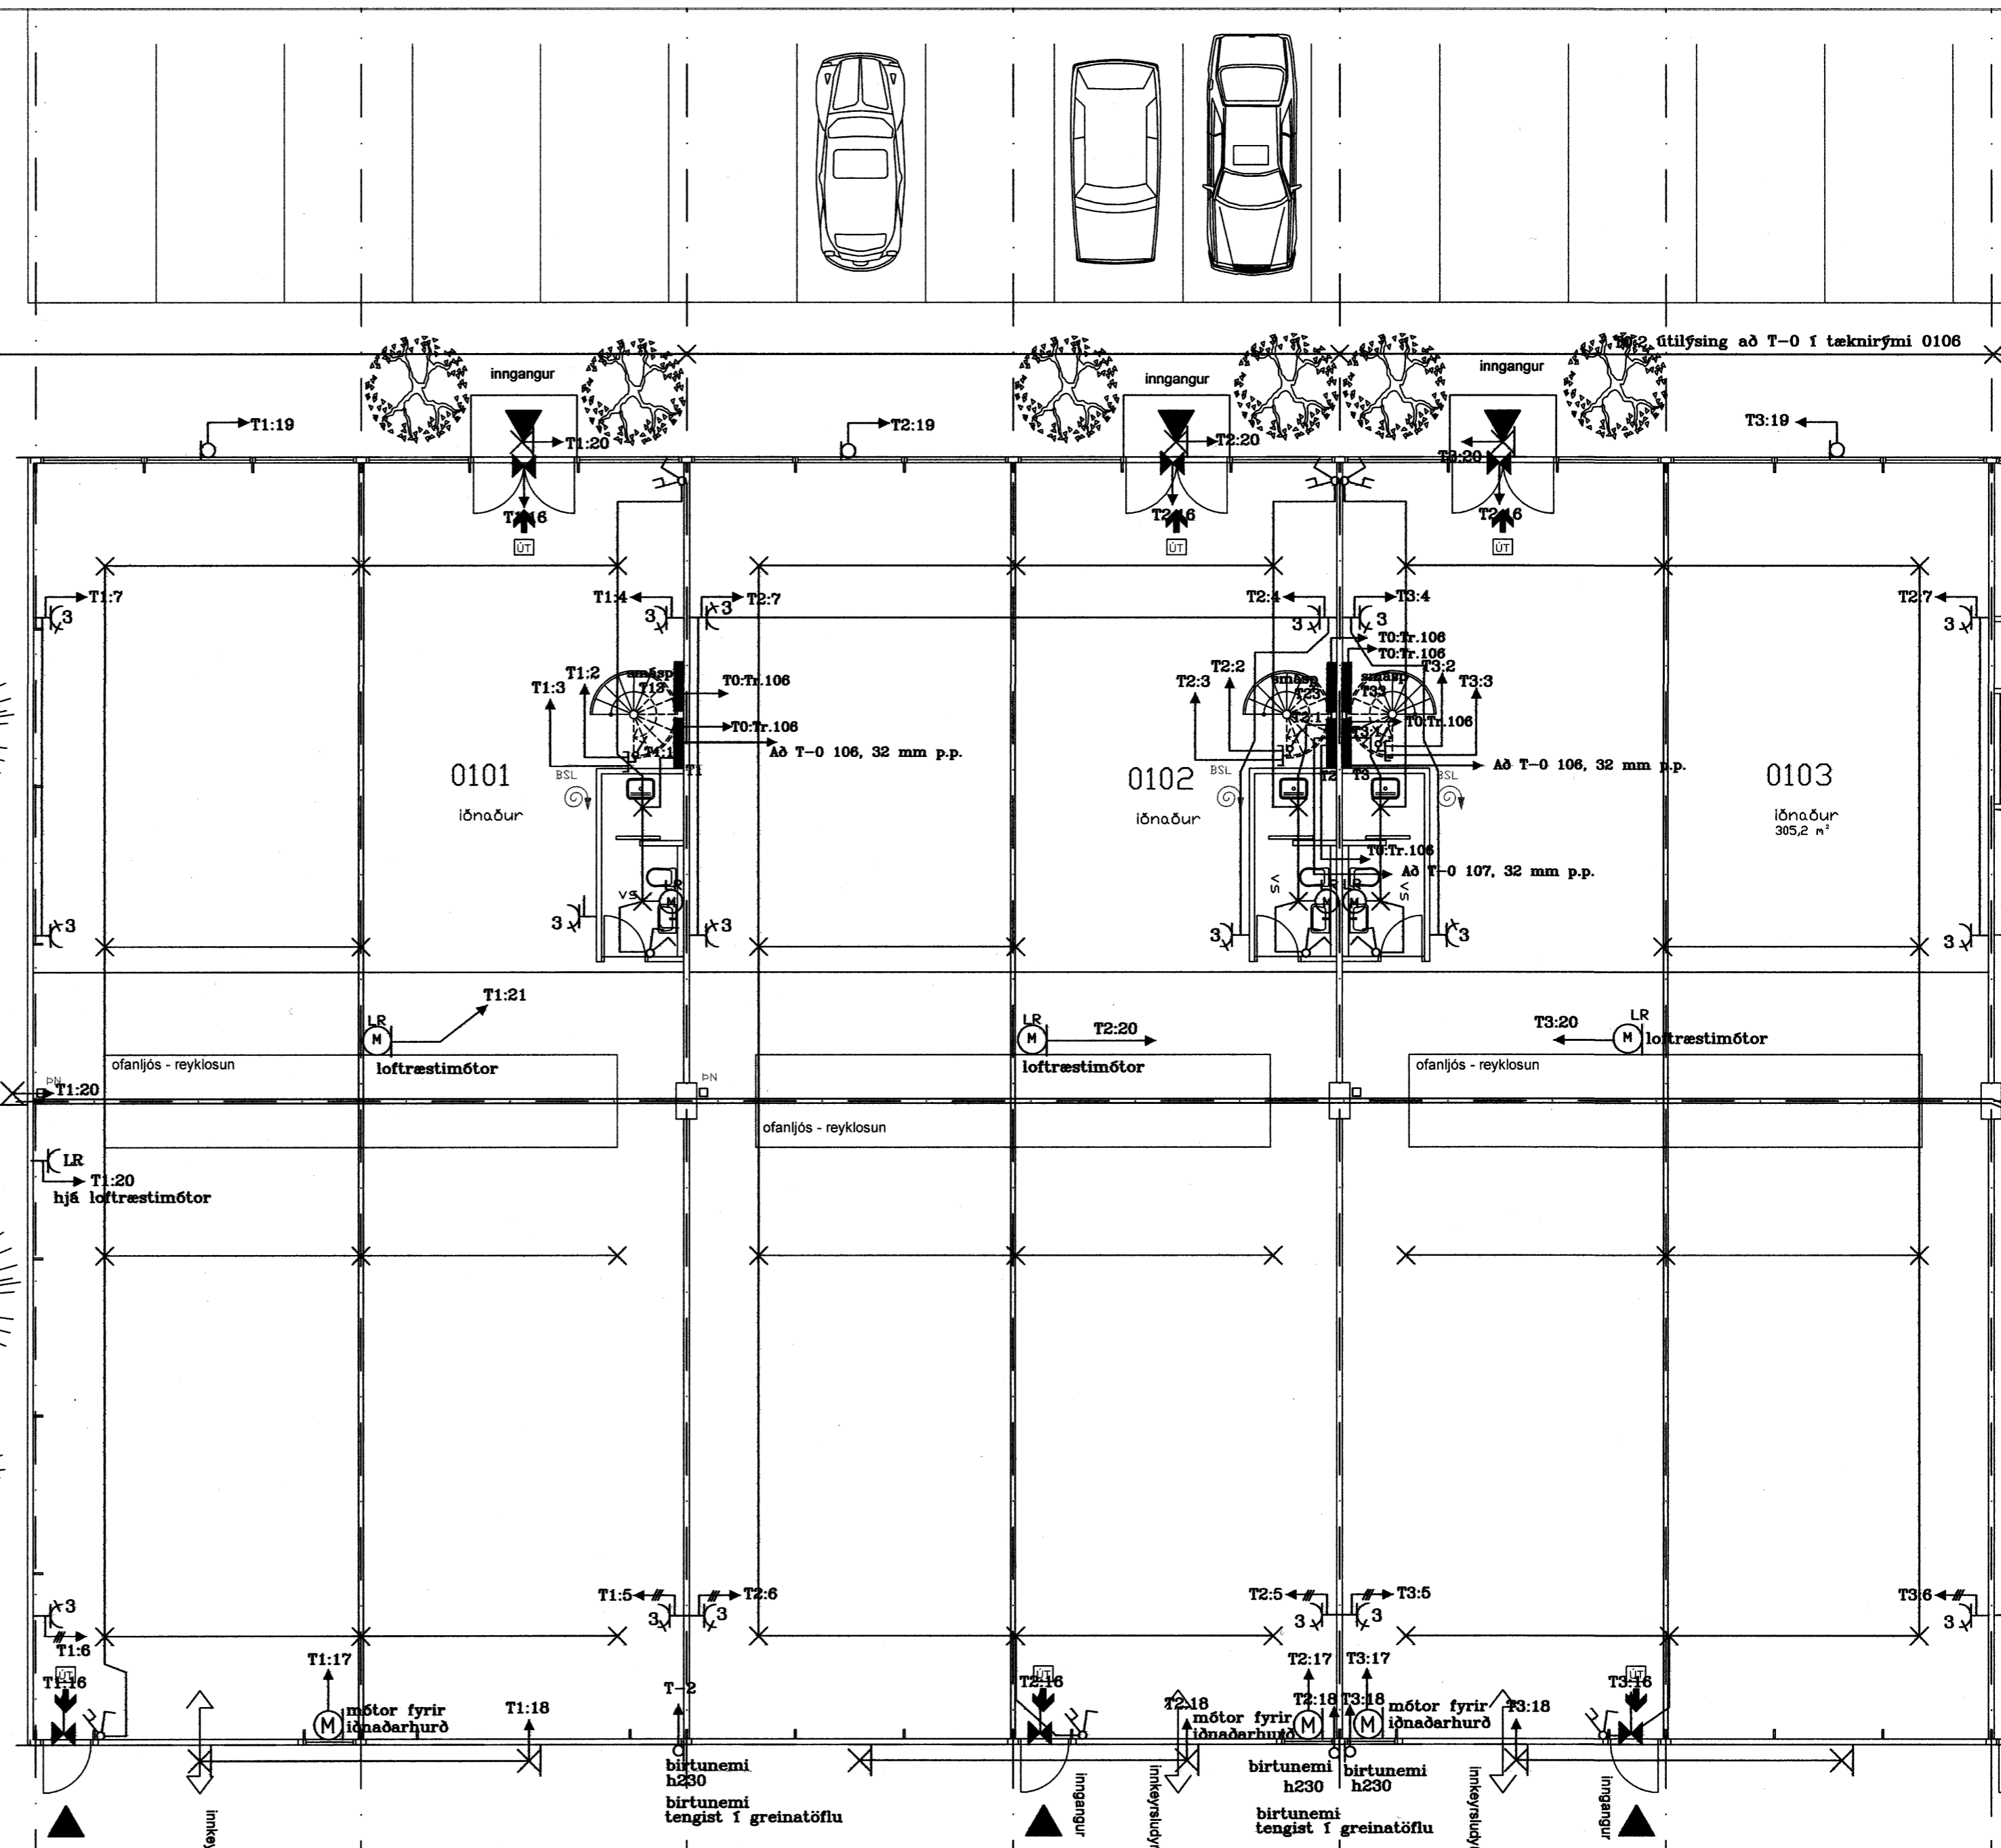


- mótur fyrir loftþræstingu
- neyðarlýsing
- veggdós
- veggljós
- lagnaleið milli hæða (upp)
- lagnaleið milli hæða (niður)
- tenglar
- loftljós
- rofar
- mótur fyrir hurðaopnara
- birtunemi

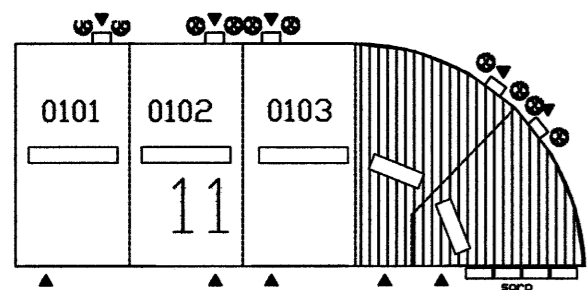

- Selhella 11, Hafnarfirði -		
Rafmagn á 1. hæð bil 0101, 0102 og 0103		
Kvarði: 1:50	Dags: Júlí 2007	Verk nr: 150707
Rafgjafinn e.h.f.		Teiknað: SHD
Hamraborg 20 A 200 Kópavogi		Hannað: <i>[Signature]</i>
		Bls. 4 af 21

Breytt; des. 2007

13.12.07 *[Signature]*