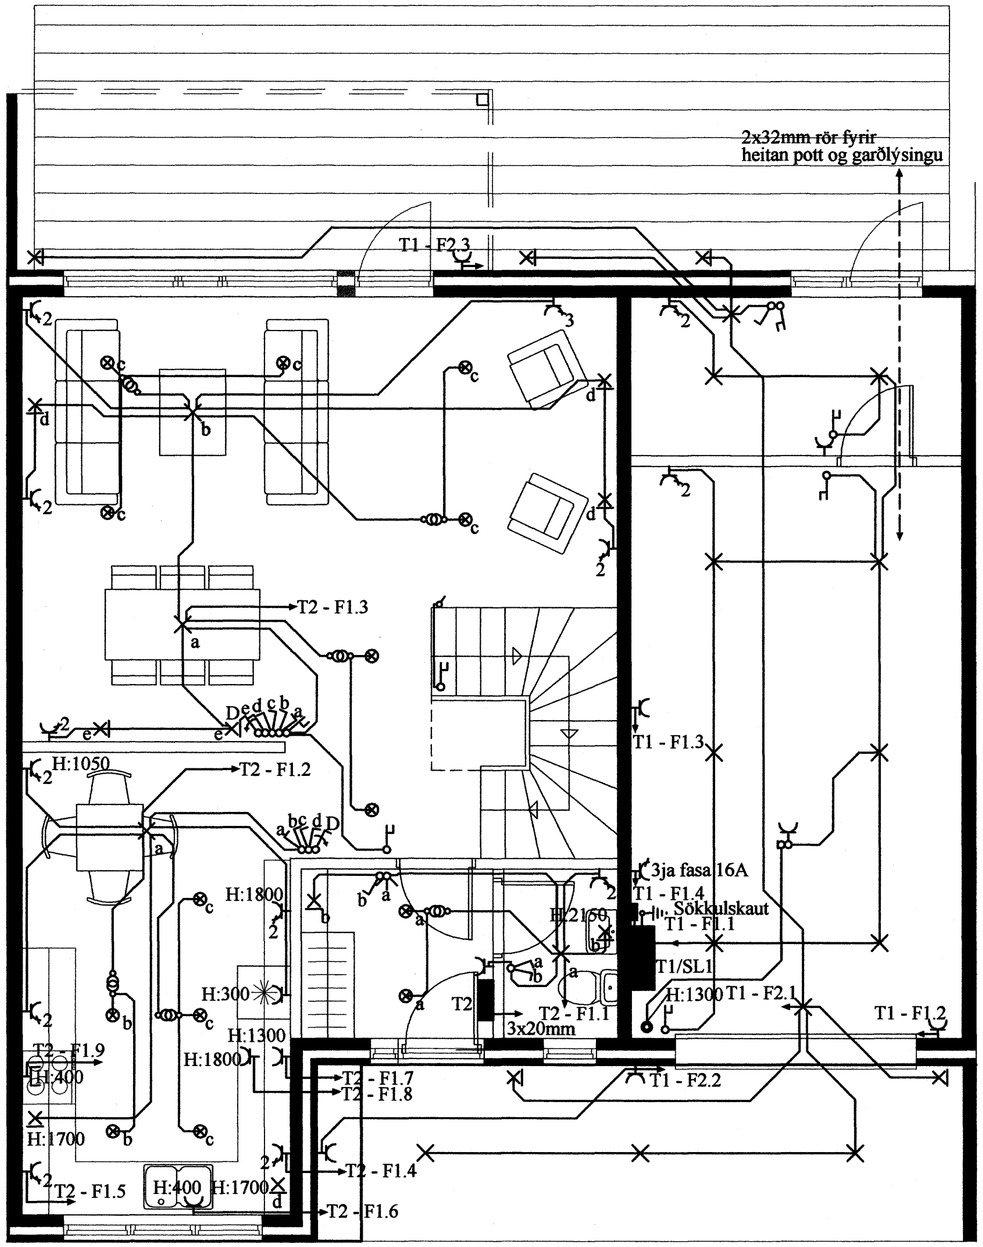

Grunnmynd - Lágspenna neðri hæð

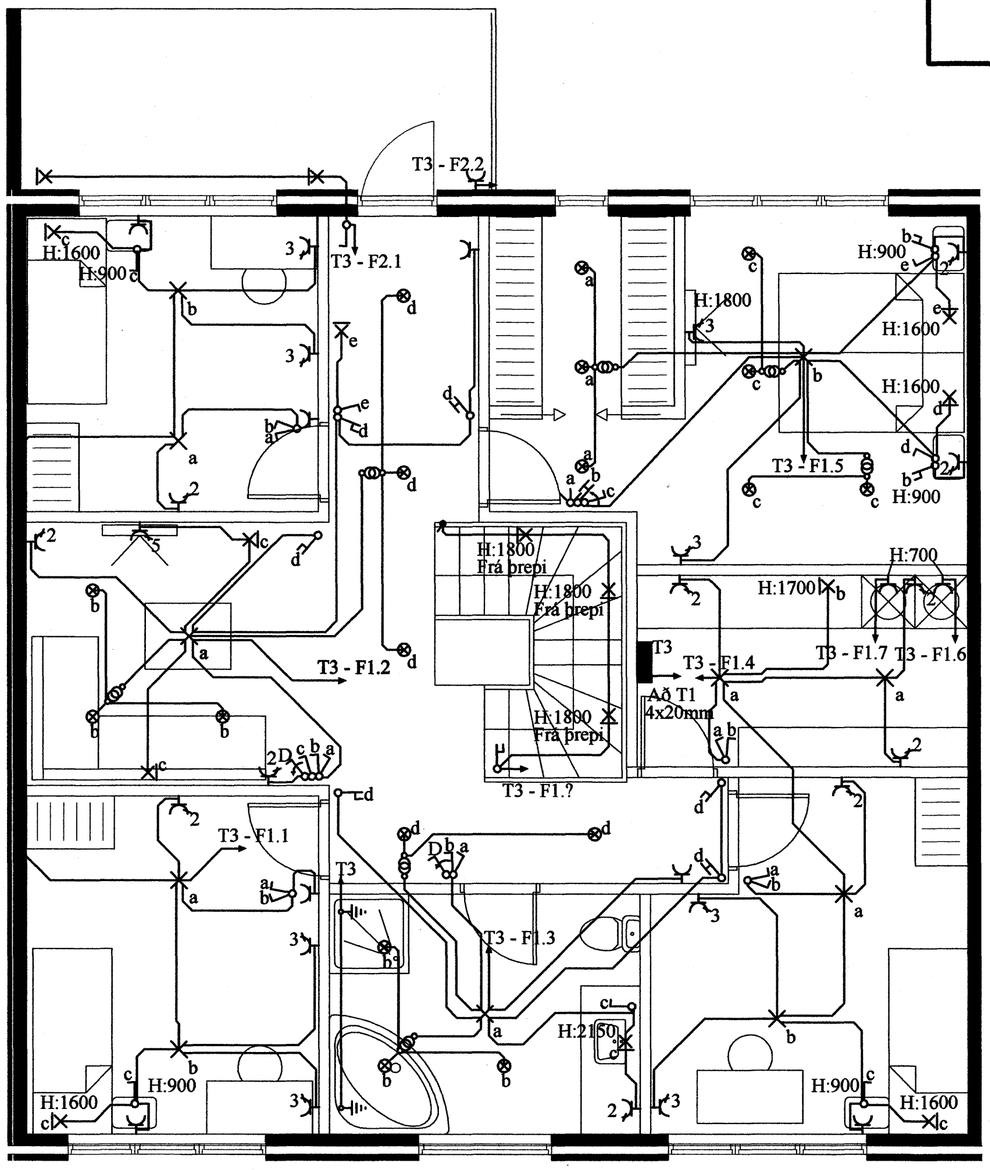

Grunnmynd - Lágspenna efri hæð

Rafgæði Súluhöfða 27
270 Mosfellsbær
S:551-1078 GSM:898-1078

Verkheiti: **Klukkuvellir 42**	Mkv.: **1:50**
Verkhluti: **Grunnmyndir - Lágspenna**	Dags.: **23.7.2007**
Hannað: **Elvar Trausti Guðmundsson** **Ragnar Viktor Karlsson** — Teiknað: **Ragnar Viktor Karlsson**	Teikning nr.: **4 af 6**
Samþykkt: **Ragnar Viktor Karlsson** — Kennitala: **220470-5129** — Undirskrift	
Undirskrift og kennitala aðalhönnuðar	