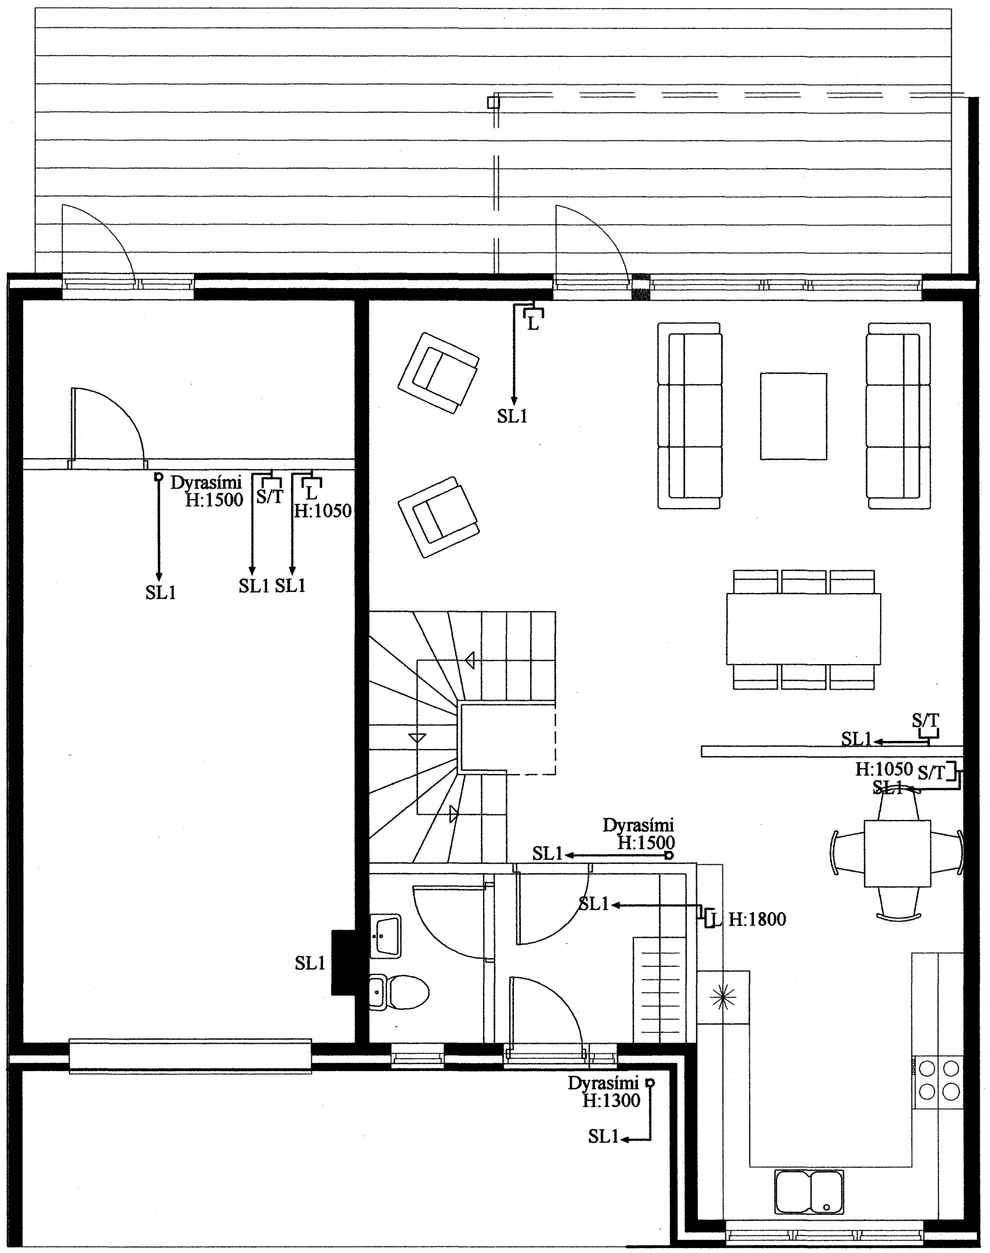

Grunnmynd - Smáspenna neðri hæð

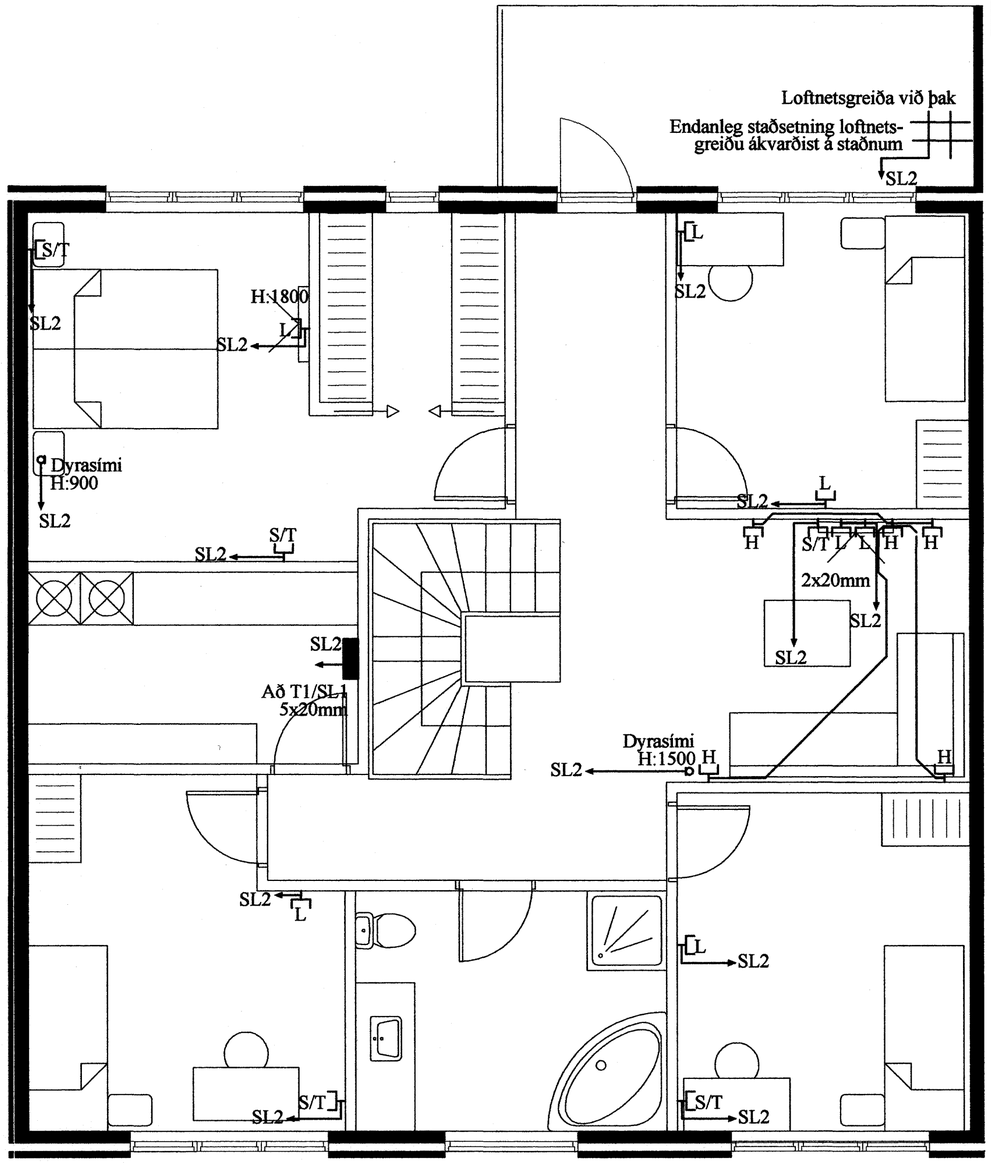

Grunnmynd - Smáspenna efri hæð

Rafgæði Súluhöfða 27
270 Mosfellsbær
S:551-1078 GSM:898-1078

Verkheiti: **Klukkuvellir 44**	Mkv.: **1:50**
Verkhluti: **Grunnmyndir - Smáspenna**	Dags.: **23.7.2007**
Hannað: **Elvar Trausti Guðmundsson** Teiknað: **Ragnar Viktor Karlsson**	Teikning nr.: **6 af 6**
Samþykkt: **Ragnar Viktor Karlsson** Kennitala: **220470-5129** Undirskrift	
Undirskrift og kennitala aðalhönnuðar	