


FYRIR HVERT HÚS:
 Raflögn Orkuveitu 1x50mm plaströr
 Fjarskipti Orkuveitu 1x50mm plaströr
 Rör leggist að lóðarmörkum og upp úr jörðu.
 Ganga skal vel frá rörendum og þeir merktir greinilega

Skýringar fyrir frágang og lagningu heimlagna:

1. ALLUR FRÁGANGUR HEIMLAGNA SKAL VERA SAMKVÆMT FRÁGANGSREGLUM ORKUVEITU REYKJAVÍKUR, SEM GILDA UM EINBÝLIS- OG RAÐHÚS, MINNI FJÖLBÝLISHÚS OG SAMBÆRILEGT HÚSNÆÐI.
2. EINGÖNGU SKAL NOTAST VIÐ ÞARTILGERÐA GÓLF- OG VEGGMÁTA FYRIR LAGNINGU RÖRA Í GEGNUM GÓLF OG SÖKKULVEGGI.

Afstöðmynd
1:500

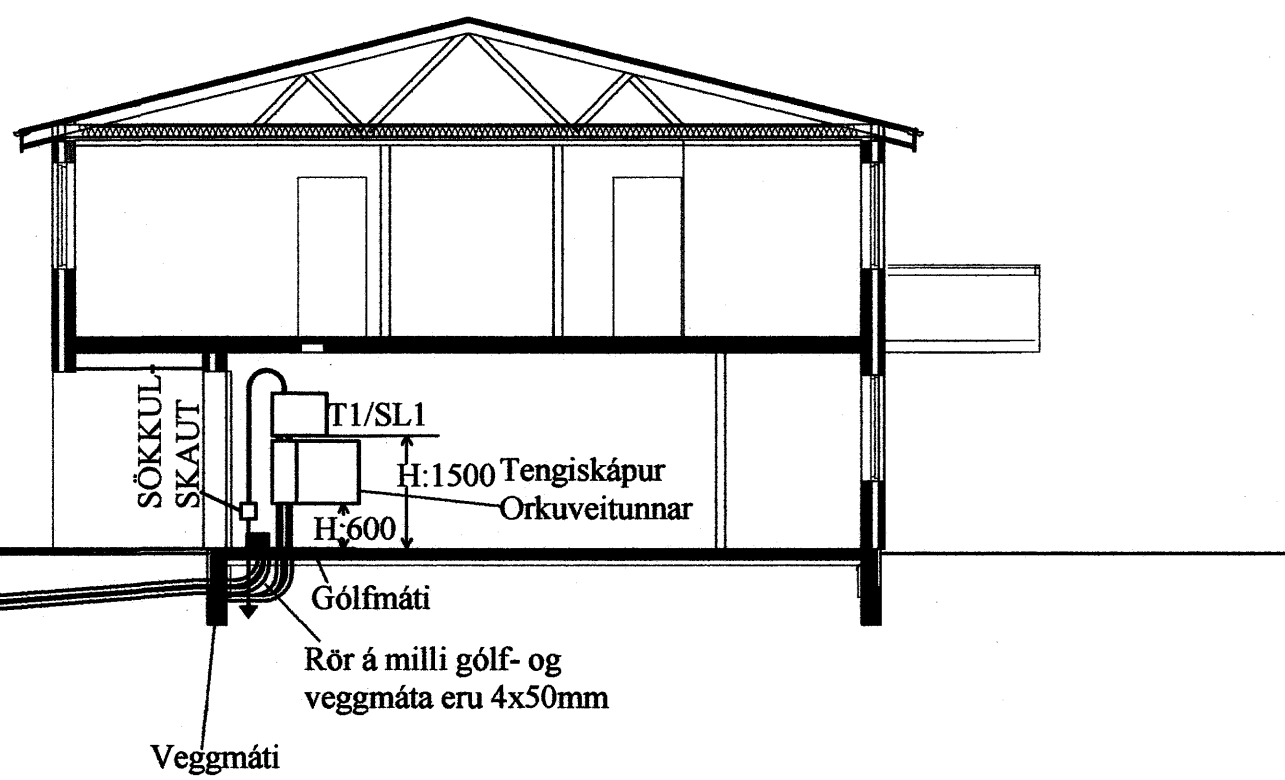

FYRIR HVERT HÚS:
 Raflögn Orkuveitu 1x50mm plaströr
 Fjarskipti Orkuveitu 1x50mm plaströr
 Rör leggist að lóðarmörkum og upp úr jörðu.
 Ganga skal vel frá rörendum og þeir merktir greinilega

Sniðmynd
1:100

Rafgæði Súluhöfða 27			
270 Mosfellsbær			
S:551-1078 GSM:898-1078			
Verkheiti	Klukkuvellir 44	Mkv.	1:500 - 1:100
Verkluti	Afstöðumynd og sniðmynd	Dags.	23.7.2007
Hannað	Elvar Trausti Guðmundsson	Teiknað	Ragnar Viktor Karlsson
Samþykkt	Ragnar Viktor Karlsson	Kennitala	220470-5129
Undirskrift og kennitala aðalhönnuðar	Undirskrift <i>Ragnar Viktor Karlsson</i> <i>KS</i>		