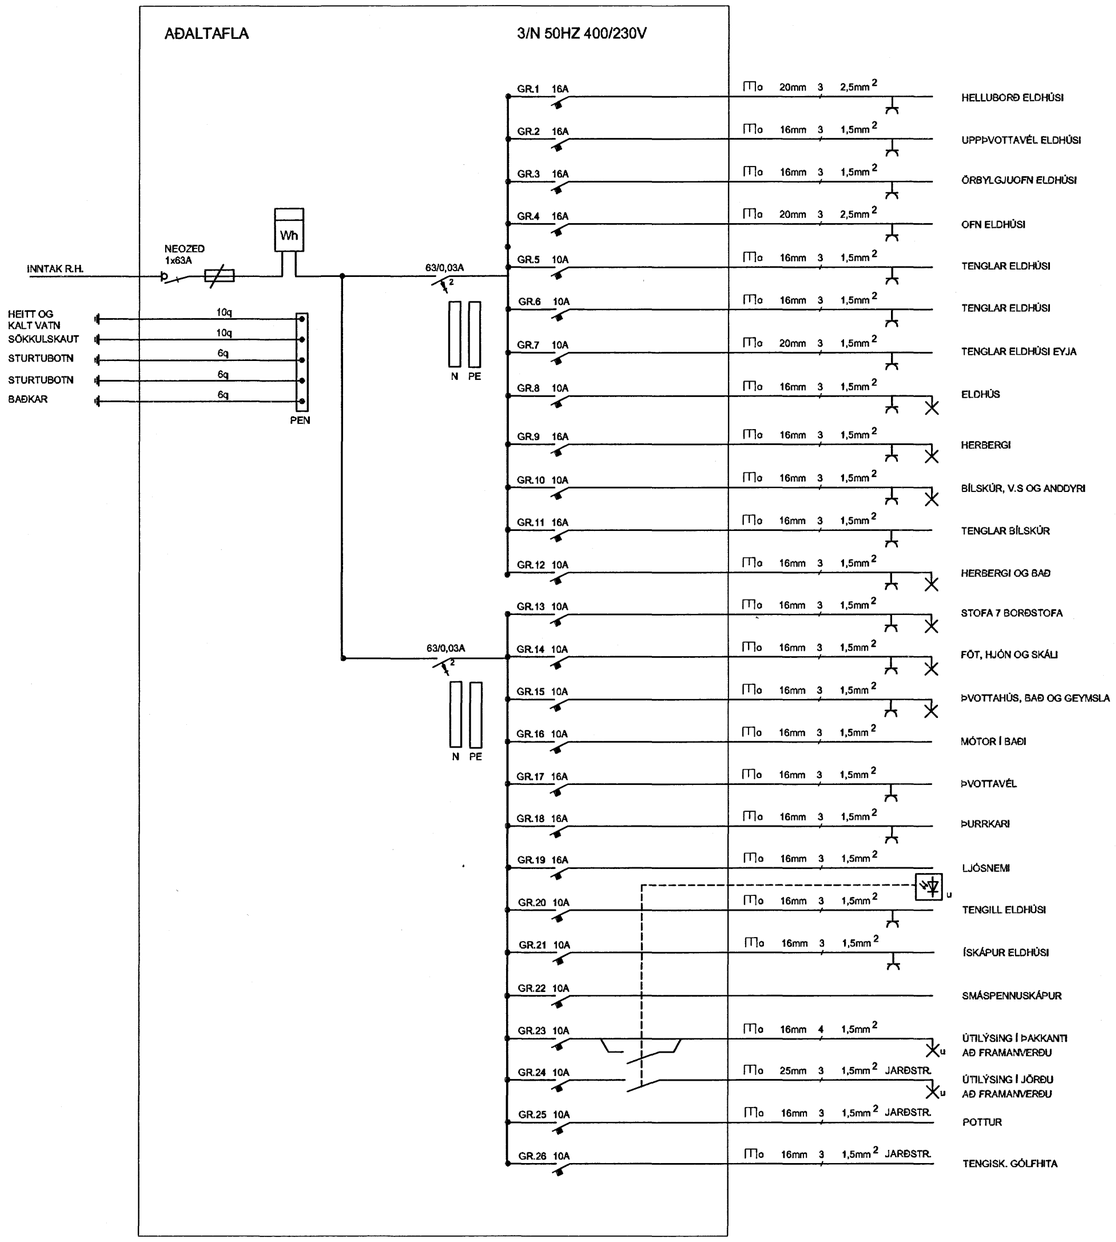

Breytingar			
Nr.	Dags.	Breyting	Sþ.

Hönnuður
GUNNAR JÓNSSON
RAFIÐNFRÆÐINGUR
ÁLFASKEIÐI 33A
220 HAFNARFJÖRÐUR
KT: 040158-6509
SÍMI: 565-1169
GSM: 891-6858

Sambykkt
Gunn – Jónsson 0401586509

Verkheiti
HAFRAVELLIR 16
HAFNARFIRÐI

Verkhluti
EINLÍNUMYND

Kvarði

Dags.
NÓV. 2006

Teiknað af
G.J

Teikning nr.
5