




Neysluvatnslagnir 1:50

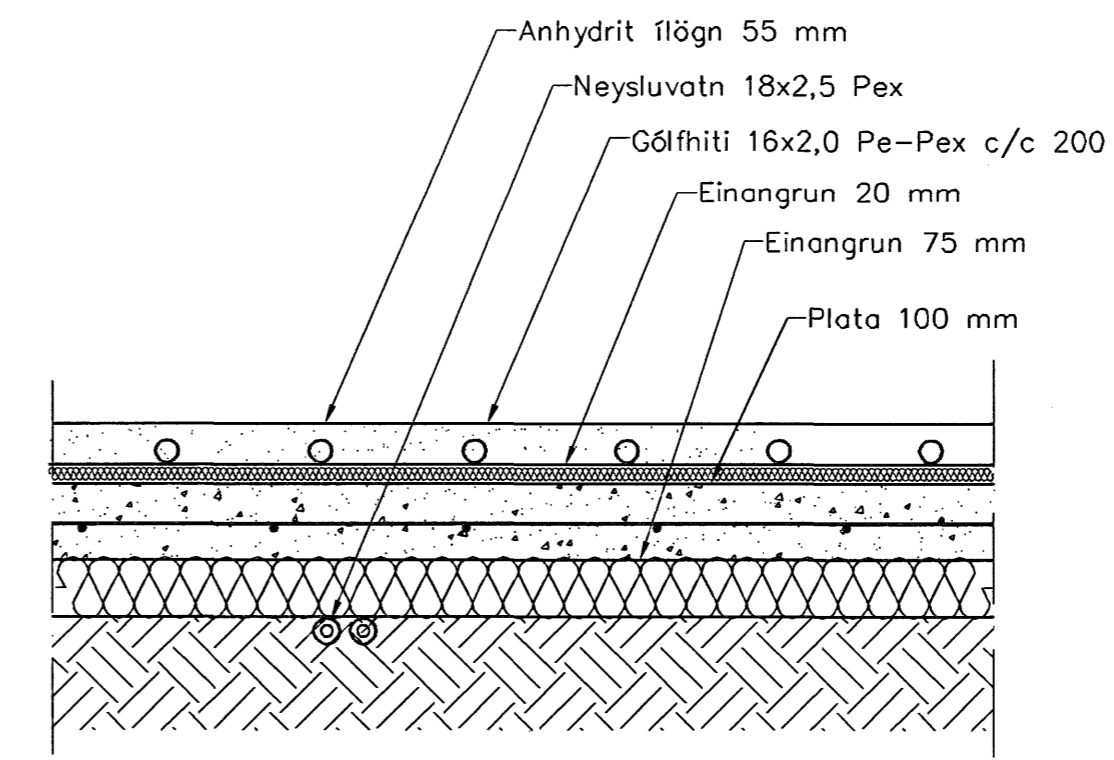

Hita- og vatnslagnir,
Snið í botnplötu, 1búð 1:10

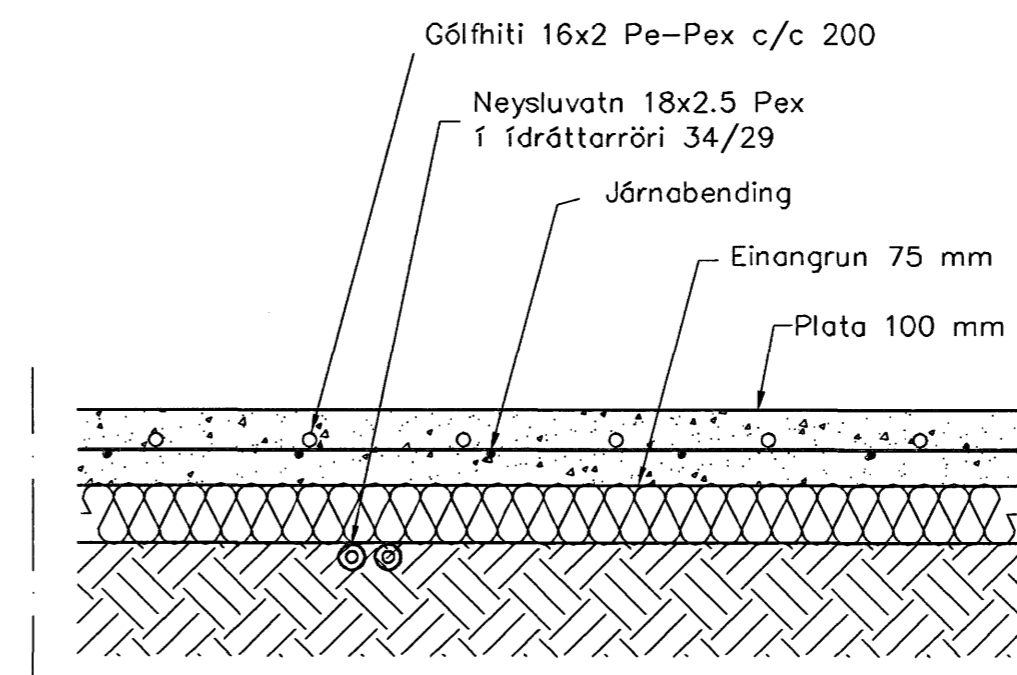

Hita- og vatnslagnir,
Snið í botnplötu, bílgæmslu 1:10

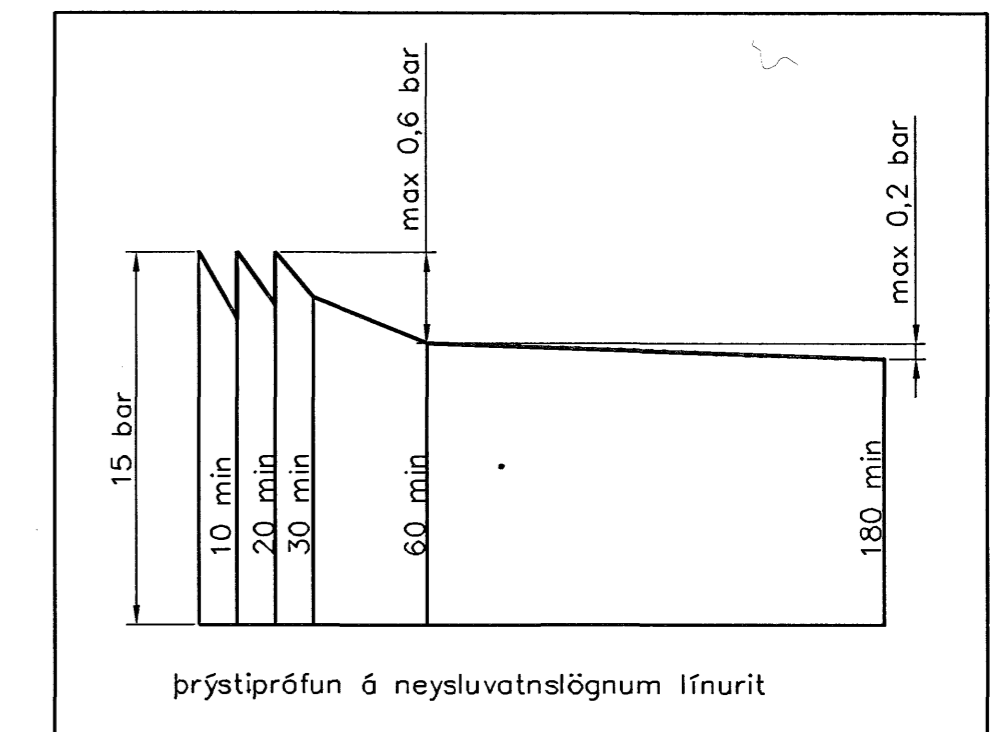

Neysluvatnslagnir, Skýringar
 Neysluvatnslagnir eru PEX-lagnir 18x2,5 í ídráttarröri 34/29. Eingöngu skal nota viðurkennt efni, og gæta skal þess allir hlutir kerfisins séu frá sama framleiðanda. Festingar skal setja á lagnir með mest 1-1,5 metra millibili. Setja skal þrjár festingar við beygjur. Beygjuradus skal ekki vera meiri en 5x þvermál pípu. Gæta skal þess að áhræinindi komist ekki milli ytrarörs og innrarörs. Þrýstiprófun á lögnum skiptist í tveir lotur. Fyrri lota er framkvæmd í 1 klst. og er þrýstingurinn 15 bör þrýstifall má vera max 0,6 bör á seinni 30 min. Seinni lota er gerð framhaldi af fyrri lotu og tekur 2 klst. Þrýstifall má vera max 0,2 bör.

Sambýkkt þann:

02 FEB. 2007

Byggingafræðingur í Hafnarfirði
 F.h. Sigurbjartur Halldórsson

Utgáfa	Breyting	Dagsetning	Hannad
Sveinbjörn Hinriksson Byggingatæknifræðingur Kl. 140951-2929 Brekkugötu 8 Hafnarfirði Sími: 555-4008, 861-5851 Netfang: svennih@internet.is		Staður: Glitvellir 52 Hafnarfirði Skýring: Neysluvatnslagnir	
Hannad / Teiknað	Kvarði	Dagsetning	Verkr.
	1:50 1:10	7.1.07	01-07
			Teikn.nr. 2-03