



GRUNNMYND AF FRÁRENNISLÖGNUM, MKV. 1:50

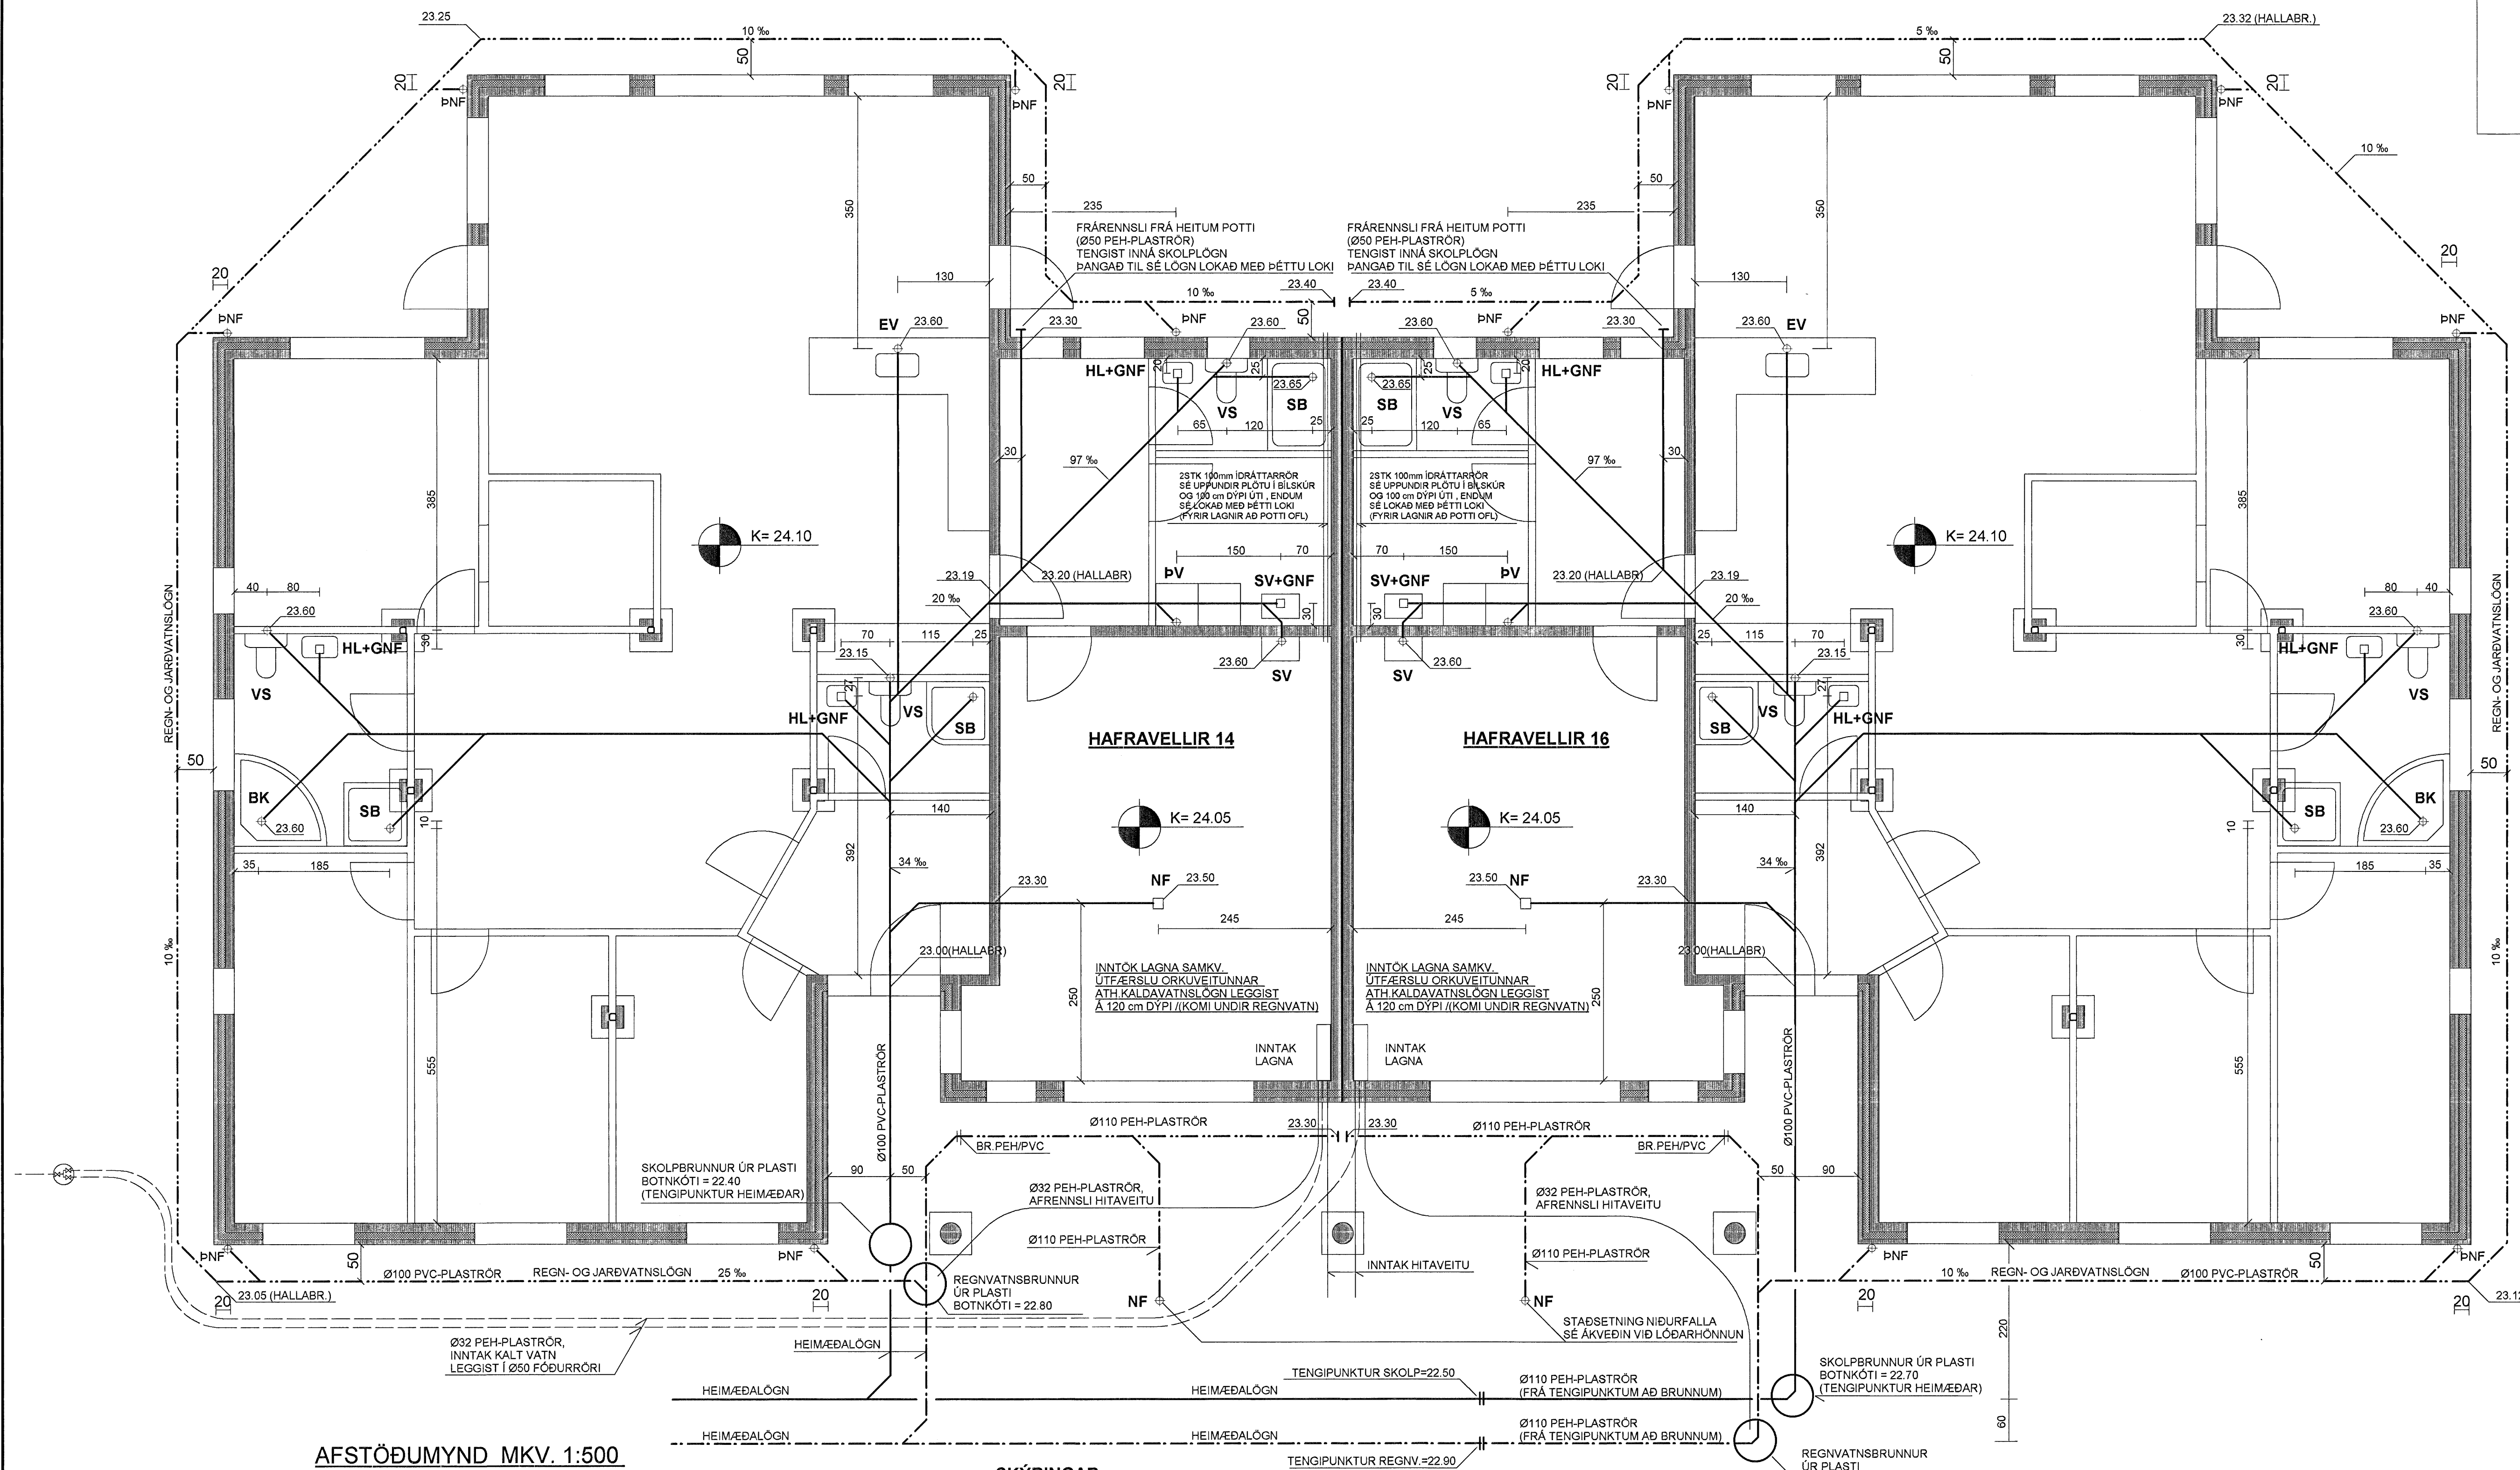

AFSTÖÐUMYND MKV. 1:500

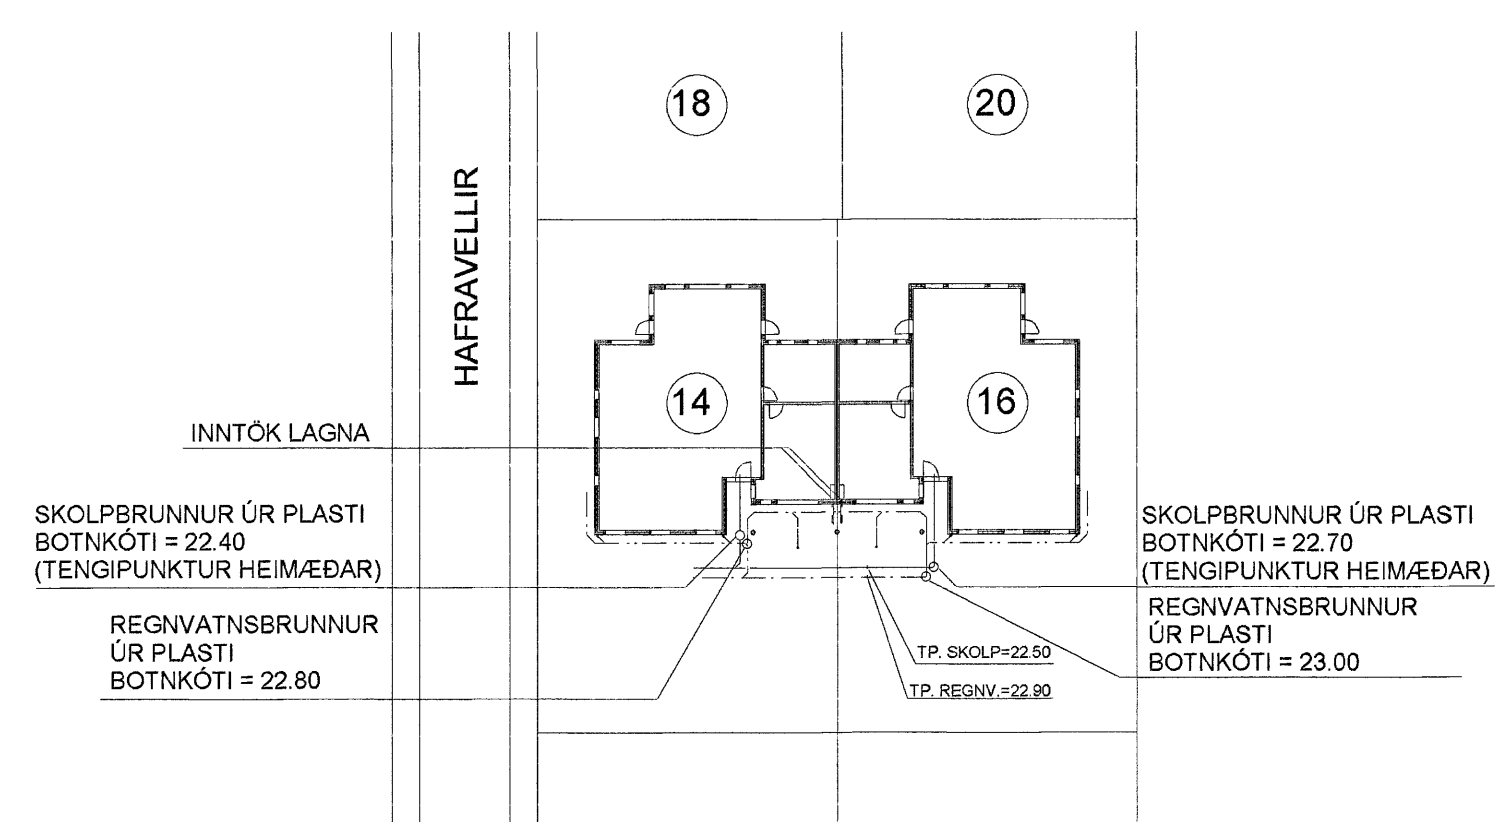

SKÝRINGAR :

- ÖLL RÖR ERU Ø 100 mm PVC-PLASTRÖR
- NEMA ANNAD SÉ TEKID FRAM Á TEIKNINGUM
- ALLAR SAMSETNINGAR SÉU MEÐ GÜMMIÐÞÉTTINGUM
- NOTA SKAL DRENMÖL NR. 1 YFIR JARÐVATNSLAGNIR
- ALLIR KÓTAR ERU Í METRUM
- ALLAR MÁLSETNINGAR ERU Í SENTIMETRUM

- SKOLPLÖGN
- REGNVATNSLÖGN
- REGN- OG JARÐVATNSLÖGN

Samþykkt þann  
05 FEB. 2007  
Byggingafrúðrúnn í Hafnarfirði  
F.h. Sigurbjartur Halldórsson

LAGNIR Í GRUNNI

TEIKN.NR. 2.01	Tækningur ehf. KT.450586-1889 Kirkjustétt 28, 113 Reykjavík Sími:584 22 44, Netf. tv@vortex.is
KVARDI: 1:50, 1:10	
DAGS. OKT. 2006	
HANNAÐ: MG	VERKEFNI: HAFRAVELLIR 14-16, HAFNARFIRÐI
TEIKNAD: MG	LAGNIR: NEYSLUVATNS- OG GRUNNLAGNIR, GRUNNMYND OG SKÝRINGAR
YFIRFARID: <i>Magnús Gylfason</i> Magnús Gylfason KT.201251-4199	<i>Sigurbjartur Halldórsson</i> Undirskrift Aðalhönnuðar