


Suður útlit 1:50

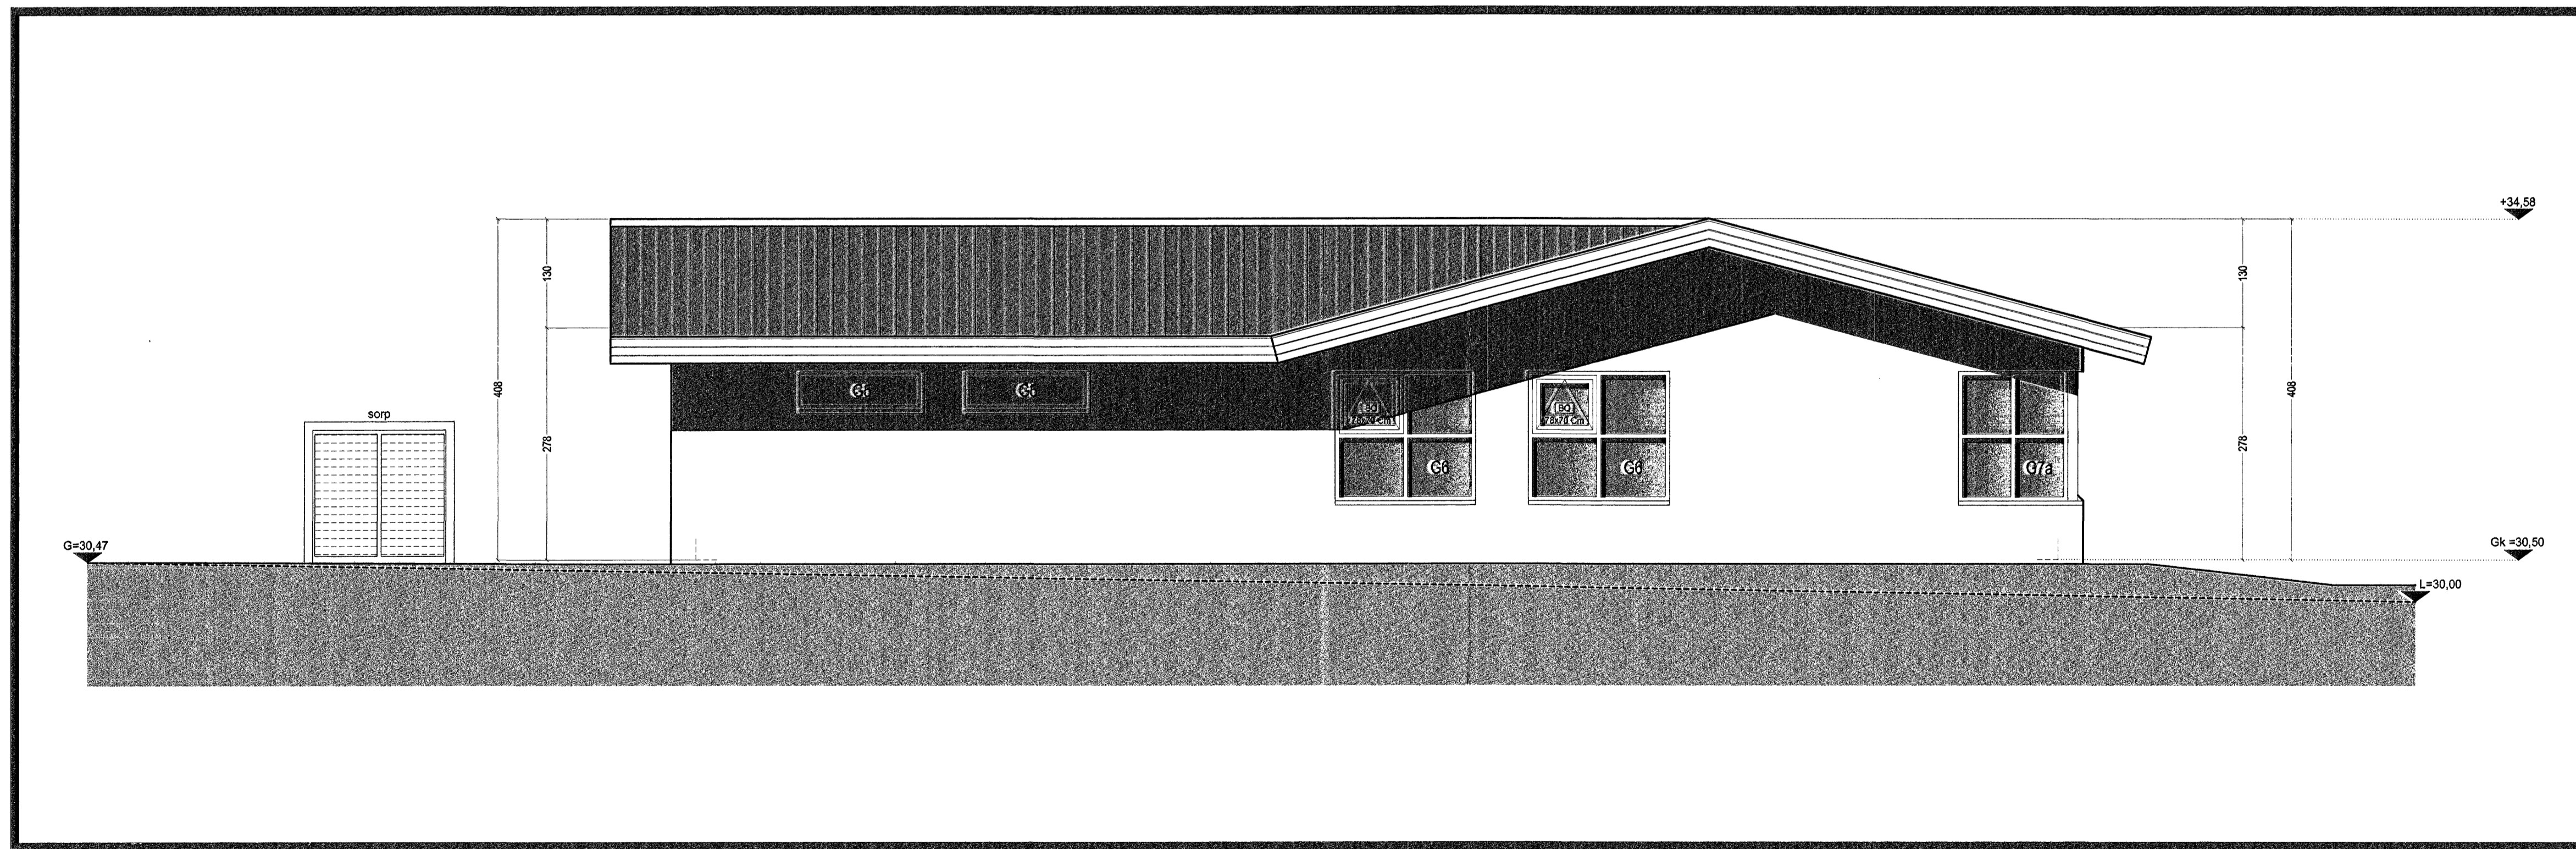

Austur útlit 1:50


TAKN

- GN = Gólfurfall
- IN = Innviðfall
- LR = Loftrásing
- VLR = Vélknúin loftrásing
- PK = Pökassar
- NL = Nýbyrja
- BO = Björgunarp
- R = Reykskyrti
- HSL = Handstökki
- ÚT = Mörktur útgangur
- BO = Fellsígl við björgunarp
- BR = Brunaslanga
- SG = Stigslóða
- SG-ÚT = Stigslóða út
- SG-ÚT = Stigslóða brunavörðunarkerfa
- INT = Inntak
- SG-ÚT = Stigslóða fyrir lofta
- SG-ÚT = Veggir og hæðaskil
- EI60 = Hurð
- EI90 = Gluggar
- A-EI60 = Hurð
- A-EI120 = Gluggar
- REI60 = Hurð
- REI120 = Gluggar
- A-REI120 = Hurð
- E-CS30 = Hurð
- EI-CS30 = Gluggar
- EI-CS60 = Gluggar
- E30 = Gluggar

BREYTING

Breyting	Dagsetning	Teiknað	Yfirfarið
1	DD.MM.YY	XXX	XXX
X			

Samþykkt þann
 05 FEB, 2007
 Byggingafulltrúinn / Hafnarfjörður
 E.h. Sigurbjartur Halldórsson

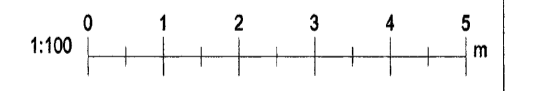

KRark Kristinn Ragnarsson arkitekt ehf.
 Sudurlandsbraut 4a-3.hæð, 108 Reykjavík, Ísland
 Sí. 564.2255, Fax. 544.4225
 Kl. 581298.3599, www.krark.is, krark@krark.is

Hnoðravellir 44

Hafnarfjörður

Útlit

Verknúmer:	08070IE	Verkefnastjóri:	MC
Hönnun:	MC.KR	Teiknað:	MC
Yfirfarið:	MC.KR	Samþykkt:	Kristinn Ragnarsson Kl. 120944.2999
Mælikvarði:	1:50	Dagsetning:	01.02.2007
Skrá:	08070IE-A403.dwg	Blað:	A403