


Norður útlit 1:50

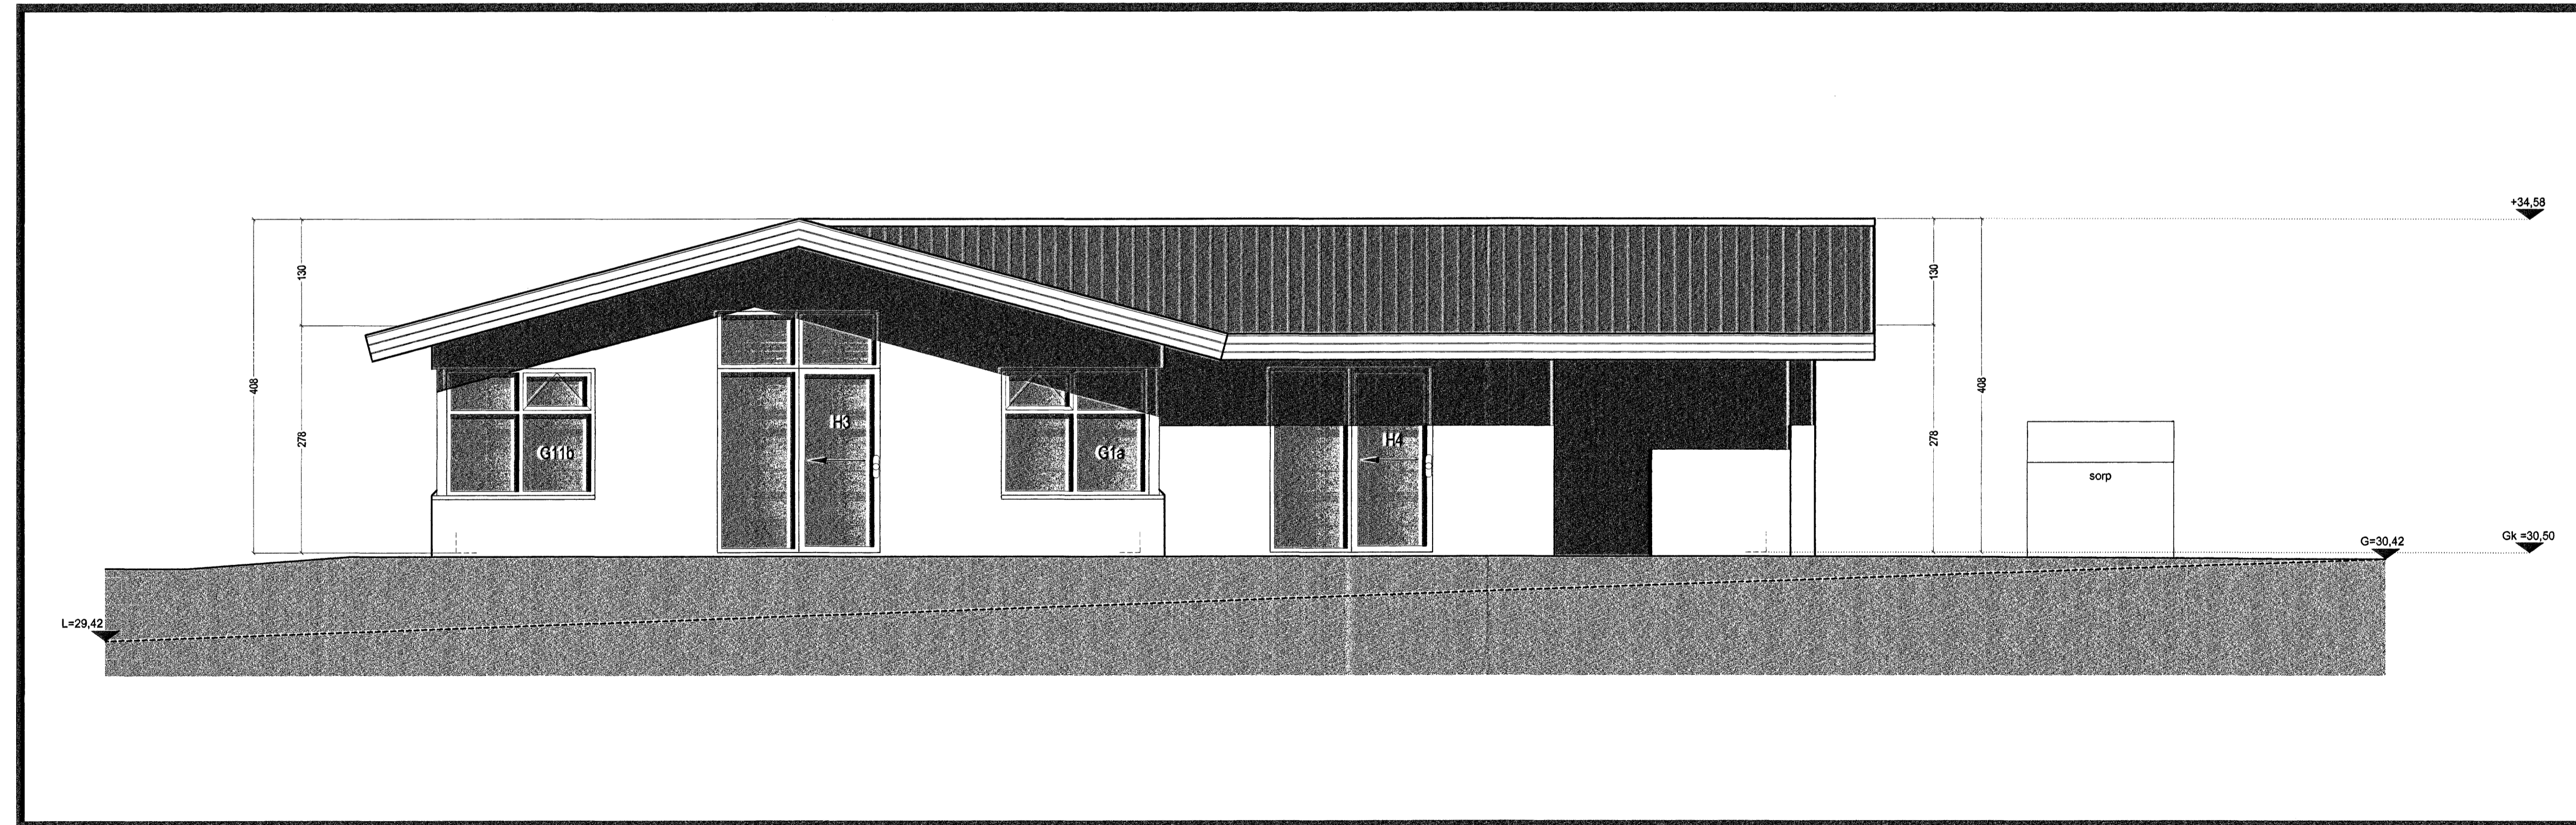

Vestur útlit 1:50

TAKN

- GN = Gálmíðurlaif
- BN = Þakmíðurlaif
- LR = Loftaestling
- VLR = Vélkinn loftaestling
- FK = Púskassar
- NL = Neyðarfora
- BO = Þjörgunarpop
- R = Reykifyngjar
- HSL = Handsókkvæði
- ÚT → = Mærktur útgangur
- BO = Fellsigljá við þjörgunarpop
- BR = Brunaslanga
- CS = Stigleikala
- CS- = Stigleikala út
- CS- = Stigleikala brunavörðunarkerfis
- IN = Inntak
- BL = Blástæði fyrir forlifa
- EI80 = Veggir og hæðskil
- EI90 = Stigleikala
- A-EI80 = Stigleikala út
- A-EI120 = Stigleikala brunavörðunarkerfis
- REI80 = Inntak
- REI120 = Blástæði fyrir forlifa
- A-REI80 = Veggir og hæðskil
- A-REI120 = Stigleikala
- E-CS30 = Hurðir
- EI-CS30 = Stigleikala
- EI-CS80 = Stigleikala
- E30 = Gluggar

BREYTING

Breyting	Dagsetning	Teiknað	Yfirfarið
1	DD.MM.YY	XXX	XXX

X

Samþykkt þann
 05 FEB, 2007
 Byggingafrúinn í Hafnarfirði
 F.h. Sigurbjartur Halldórsson



KRark Kristinn Ragnarsson arkitekt ehf.
 Suðurlandsbraut 4a - 3.hæð - 108 Reykjavík, Ísland
 Sími: 564.2255 - Fax: 544.4225
 Kt. 581298.3099 - www.krark.is - krark@krark.is

Hnoðravellir 44
 Hafnarfjörður

Útlit

Verknúmer: 060701E	Verkefnastjóri: MC
Hönnun: MC.KR	Teiknað: MC
Yfirfarið: MC.KR	Samþykkt: Kristinn Ragnarsson Kt. 120944.2669
Mælikvarði: 1:50	Dagsetning: 01.02.2007
Skrá: 060701E-A403.dwg	Blað: A404