

HÁMARK 22.32

ÞAKBRÚN 21.21


5.HÆÐ 17.88

4.HÆÐ 15.06

3.HÆÐ 12.24

2.HÆÐ 9.42

1.HÆÐ 6.60

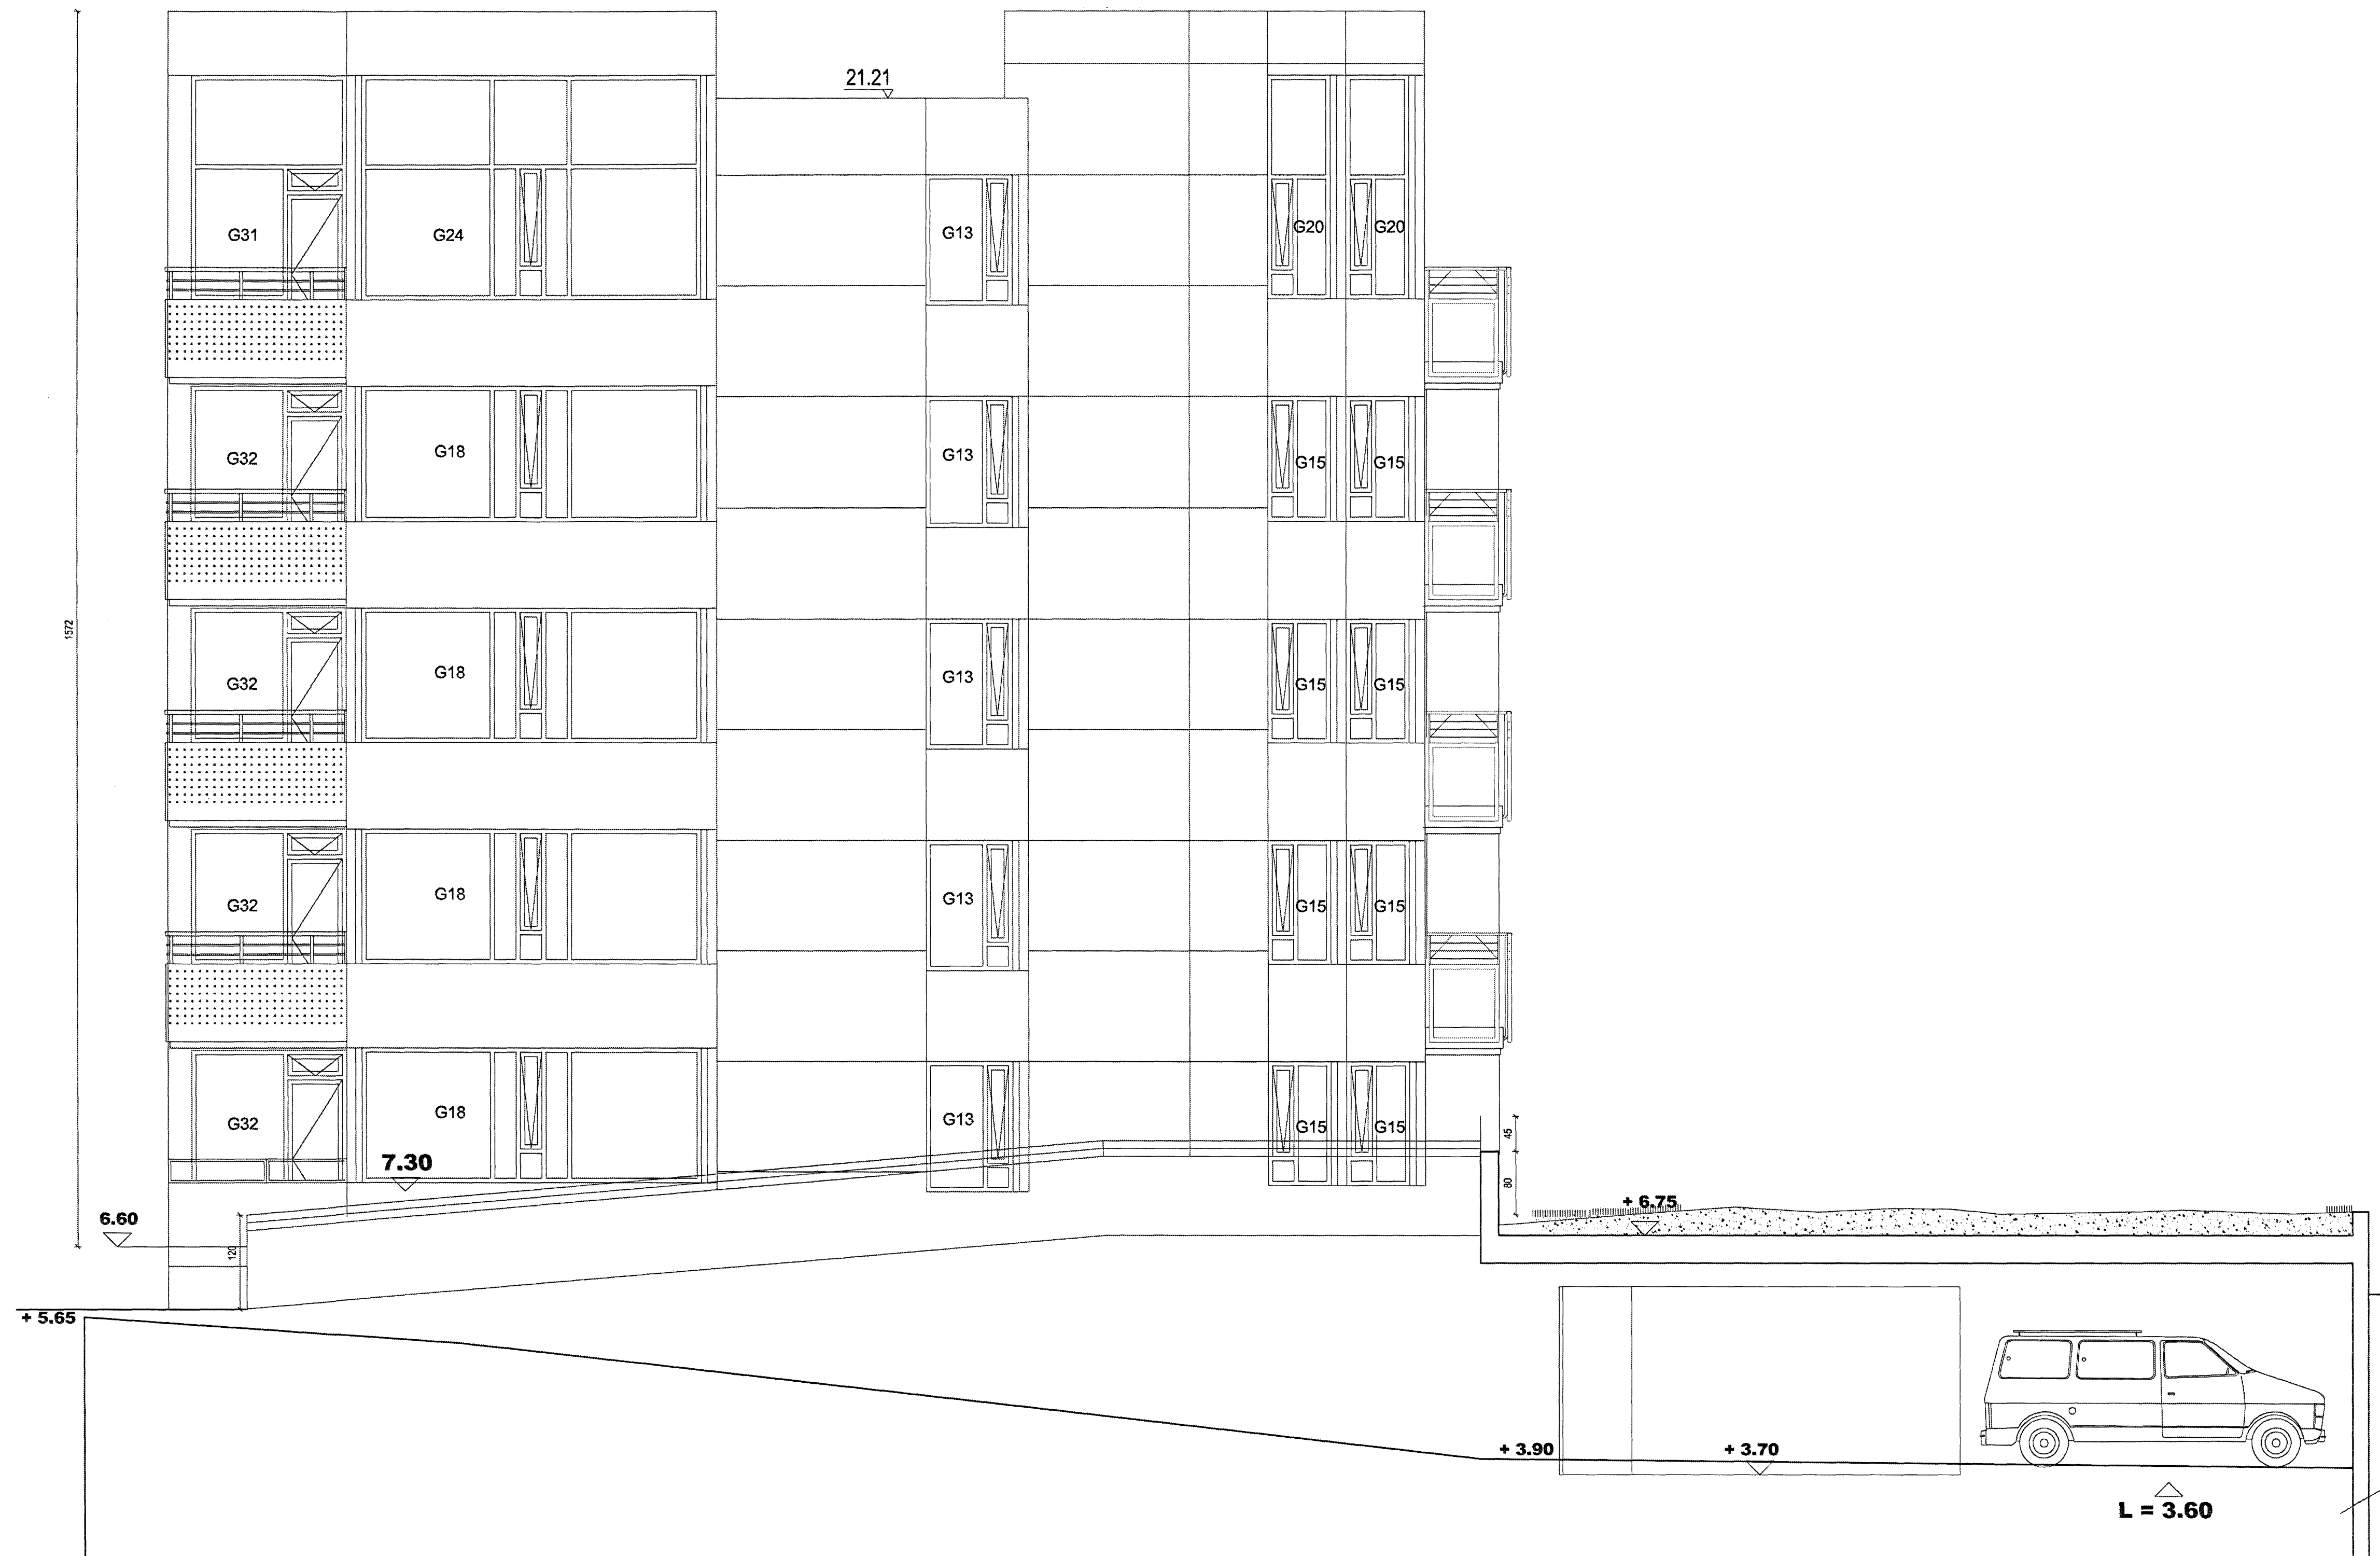

Samþykkt þann
 02 FEB. 2007
 Byggingafultrúinn í Hafnarfirði
 E.h. Sigurbjartur Halldórsson