



GRUNNMYND 1 HÆÐAR 1:50

NEYSLUVARNSLAGNIR  
SKÝRINGAR

HITALAGNIR ERU AQUATHERM 16mm Í IDRÁTTARRÖRI  
EINGÖNGU SKAL NOTA LAGNAEFTNI VIÐURKENNT AF  
RANNSÓKNARSTOFNUN BYGGINGARINNADARINS.  
LAGNIR, TENGIDÓSIR OG DEILIGRINDUR SKULU VERA FRÁ  
SAMMA FRAMLEIÐANDA OG PASSA SAMAN.  
SETJA SKAL FESTINGAR Á LAGNIR c/c 150 cm, VIÐ  
BEYJURADIUS SKAL SETJA 3 FESTINGAR.  
BEYJURADIUS SKAL ÁVALLT VERA STÆRRI EN 5 \* YTRA  
ÞVERMÁL PÍPNA.  
ÞRÝSTIÞRÖFUN Á PLASTLÖGNUM SKIPTIST Í 2 LOTUR FYRRI  
LÖTA ER FRAMKVÆMD Í 1 KLUKKUSTUND OG ER ÞRÝSTINGUR  
15 BÄR FYRRI NEYSLUVATN.  
SEINNI LÖTAN ER GERÐ Í BENU FRAMHALDI AF FYRRI LÖTU  
OG SAMI ÞRÝSTINGUR NOTAÐUR SEINNI LÖTA SKAL STANDA Í  
2 KLUKKUSTUNDIR.  
FYLIA SKAL ÚT ÞRÖFUNARBLAÐ SEM SÝNIR NIÐURSTÖÐUR  
ÞRÖFUNAR.

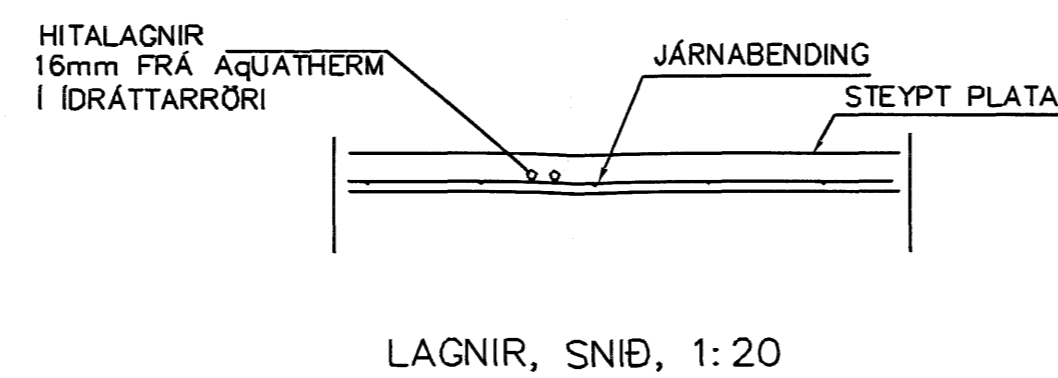

LAGNIR, SNID, 1:20

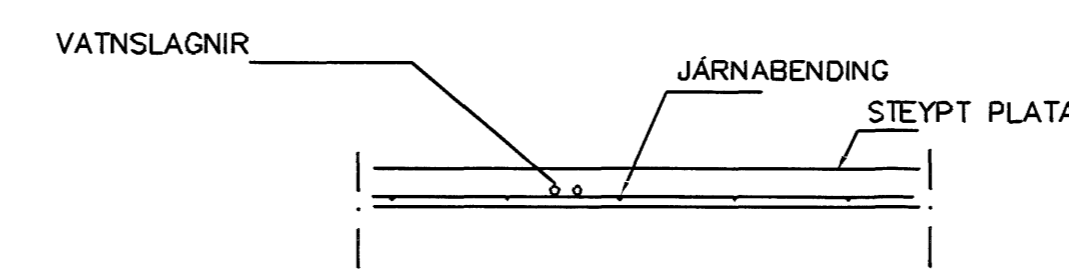

LAGNIR, SNID, 1:20

NEYSLUVARNSLAGNIR  
SKÝRINGAR

NEYSLUVATNSLAGNIR ERU AQUATHERM 16mm Í IDRÁTTARRÖRI (NEMA ANNAD SE SÝNT)  
EINGÖNGU SKAL NOTA LAGNAEFTNI VIÐURKENNT AF  
RANNSÓKNARSTOFNUN BYGGINGARINNADARINS.  
LAGNIR, TENGIDÓSIR OG DEILIGRINDUR SKULU VERA FRÁ  
SAMMA FRAMLEIÐANDA OG PASSA SAMAN.  
SETJA SKAL FESTINGAR Á LAGNIR c/c 150 cm, VIÐ  
BEYJURADIUS SKAL SETJA 3 FESTINGAR.  
BEYJURADIUS SKAL ÁVALLT VERA STÆRRI EN 5 \* YTRA  
ÞVERMÁL PÍPNA.  
ÞRÝSTIÞRÖFUN Á PLASTLÖGNUM SKIPTIST Í 2 LOTUR FYRRI  
LÖTA ER FRAMKVÆMD Í 1 KLUKKUSTUND OG ER ÞRÝSTINGUR  
15 BÄR FYRRI NEYSLUVATN.  
SEINNI LÖTAN ER GERÐ Í BENU FRAMHALDI AF FYRRI LÖTU  
OG SAMI ÞRÝSTINGUR NOTAÐUR SEINNI LÖTA SKAL STANDA Í  
2 KLUKKUSTUNDIR.  
FYLIA SKAL ÚT ÞRÖFUNARBLAÐ SEM SÝNIR NIÐURSTÖÐUR  
ÞRÖFUNAR.

Dags.	Eðil breytinga	Sign
-------	----------------	------

NORÐURBAKKI 11  
HAFNARFIRÐI

IDRÁTTARRÖR FYRIR VATNSLAGNIR  
1 HÆÐAR

MKV. 1:50 1:20

DAGS. NÓV. 2006

VERK NR. 2601

TEIKN. NR. 2-09

HANNAÐ SIG. ÞORLEIFSS. KT. 241148-3009

TEKNAÐ G.H.

YRIFARID

TEKNAÐUNUSTA SIGURD.R ÞORLEIFSSONAR ehf  
STRANDGÖTU 11 220 HAFNARFIRÐI  
SÍM 555-4255 FAX 565-2875  
E-mail tth@simmet.is  
KT: 440693-2539