


GRUNNMYND NEYSLUVATNS
MKV. 1:50

NEYSLUVATNSLAGNIR:
ÖLL PÍPUMÁL ERU NAFNMÁL Í mm.
LAGNIR ERU Í RÖR Í RÖR KERFL.
ÍDRÁTTARÖR ERU ÚR HD, EN ÍDREGIN RÖR PE-X,
PB EDA ALPEX.
ALMENNT ERU HEITA(RAUD RÖR) - OG
KALDAVATNSLAGNIR(BLA RÖR) Ø16x2.0 RÖR
MED 25/20 HD SEM STEYPT ERU Í GÖLF.
NEYSLUVATNSLAGNIR SKAL ÞRÝSTIÞRÓFA MED KÖLDU VATNI
Í 3 KLST. VID 15 BAR ÞRÝSTING OG TAKA SKAL ÞRÝSTINGINN
EFTIR 30 MÍN, 60 MÍN OG SVO Í LOK ÞRÓFUNARTÍMA.
NIÐURSTÖÐUR SKAL SETJA Á MEDFYLGJANDI ÞRÓFUNARBLAD.

SKAMMSTAFANIR:
HL HANDLAUG
VS VATNSSALERNI
SB STEYPTÍBAD
BK BÁÐKAR
EV ELDHÚSVASKUR
UV UPPVOTTAVÉL
PV ÞVOTTAVÉL
SV SKOLVASKUR
HR HREINSITÚTUR MED LOKI
HVS ÞVAGSKÁL Á VEGG
LP LOFTÞÚÐAR (T.D. FLAMCO FLEXOFIT)
BR BRUNASLANGA
GS GARDSLANGA

LÍNUGERDIR:
- - - - - KALT NEYSLUVATN
- - - - - HEITT NEYSLUVATN

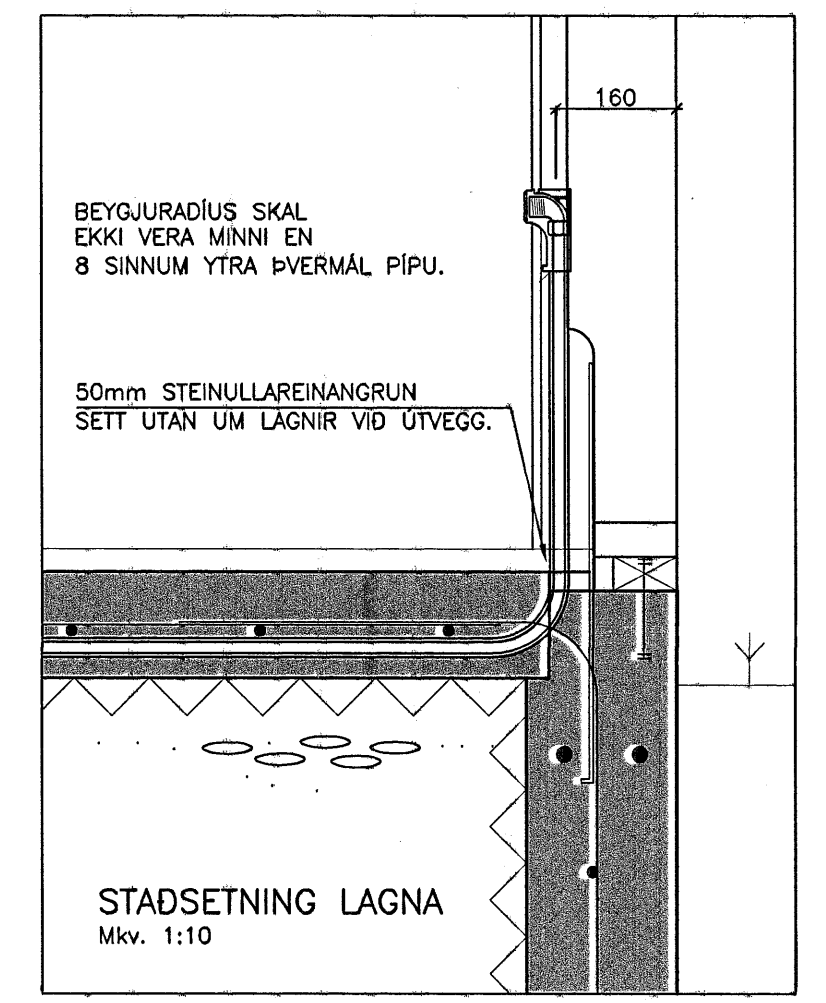

Samþykkt þann
25 JAN. 2007
Byggingafulltrúinn í Hafnarfirði
F.h. Sigurbjartur Halldórsson

ÚTGÁFUFERLI

ÚTGAFA NR.	ÚTGEFT DAGS	ÚTGEFT AF	SKÝRINGAR
U3	08.01.2007	p.s	FORM SÖKKULS BREYTTIST, EINNIG TÆKI Á BADI OG Í ÞVOTTAHÚSI.

SGHÚS
VENNYFERDSTÍPJA LAGSÖGJAFAR OUF
AUSTURVEGI 89 800 SELFOSSI
SMÍ 480 4800 FAX 480 4801
WWW.SGHUS.IS VEFSTJÓRN@SGHUS.IS

AUSTURVEGI 89 800 SELFOSSI
SMÍ 482 3850 FAX 482 3851
NETFANG sghus@sghus.is
NETFANG www.sghus.is

HAFRAVELLIR 5 Hafnarfirði

LAGNIR: MKV. 1:50
GRUNNMYND NEYSLUVATNS: MKV. 1:50
SKÝRINGAR, SNID: MKV. 1:10
HAFNAR: T. ELLERT TÓMÁSSON TERNING: LAURA APARSI
VERKNUMER: 6073 SKÝRINGAR: 6073-ÞV-U2.dwg
DAGSETNING: 26.09.2006 SAMÞYKTI: [Signature] TERNING NÚMÉR: 311
201170-3979