


GRUNNMYND SÖKKULS
MKV. 1:50


HÖNNUNARFORSENDUR:		
SNJÖR:	ALAGSSVEIÐI 1	1,0 kN/m ²
VINDUR:	z=5.000 m	1,55 kN/m ²
NOTÁLAG:	GÖLFPLATA Í ÍBÚÐ	1,5 kN/m ²
	GÖLFPLATA Í BÍLSKÚR	3,0 kN/m ²
EIGINYINGD:	ÞAK	0,8 kN/m ²
	STEYPA	28 kN/m ²
	ÚTVEGGIR	1,0 kN/m

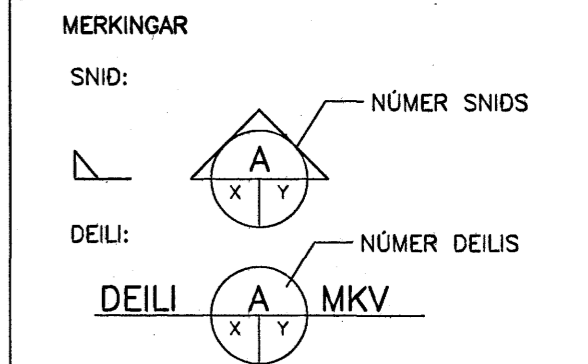

X: NR. TEIKNINGAR ÞAR SEM SNID/DEILI ER TEKID
 Y: NR. TEIKNINGAR ÞAR SEM SNID/DEILI ER SYNT

ATH. ALLIR SÖKKULVEGGIR ERU 200 mm
 BREIDIR NEMA ANNAD SÉ MÁLSETT.
 GÖT Í SÖKKULVEGGJUM OG PLÖTU
 FYRIR LÖGNUM: SJÁ TEIKN. 301.

FRAGANGUR SÖKKULSKAUTA SÉ Í SAMRÉMI
 VIÐ REGLUR VIÐKOMANDI RAÐVEITU.

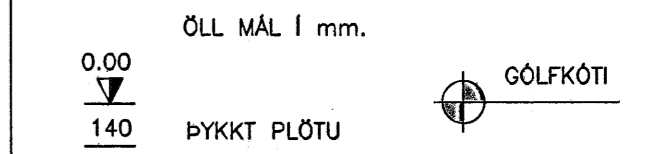

ADRAR SKÝRINGAR OG SNID Í SÖKKUL
 SJÁ TEIKNINGU NR. 202

Samþykkt þann
 25 JAN. 2007
 Byggingafulltrúinn í Hafnarfirði
 F.h. Sigurbjartur Halldórsson

ÚTGÁFUFRILI			
ÚTGÁFA NR.	ÚTGEFT DAGS.	ÚTGEFT AF	SKÝRINGAR
U2	08.01.2007	p.s	FORM SÖKKULS BREYTTIST.

VERKFAERASTOFA AKUREYRAR ehf.
 AUSTURVEG 89 800 SELFOSI
 Sími 498 498 FAX 498 498
 www.verkfar.org.is verkfar.org.is@verkar.org.is

SÖGUSÉÐING ehf.
 AUSTURVEG 89 800 SELFOSI
 Sími 482 3850 FAX 482 3851
 NETFANG sghus@sghus.is
 VEFANG www.sghus.is

HAFRAVELLIR 5 Hafnarfirði	
BURDARVIRKI:	MO:
GRUNNMYND SÖKKULS	MO: 1:50
SKÝRINGAR	MO:
HNND: T. ELLERT TÓMÁSSON	TEIKN: LAURA APARISÍ
VERNÚMÉR: 6073	SÖKRÚMÉR: 6073-ÞV-U2.dwg
DAGSETNING:	TEIKNING NÚMÉR:
27.08.2006	201