


TÆKJALISTI

- 01 ÞRYSTIMINKARI - 1,0 L/s VID 2 bar
- 02 ÞRYSTIMINKARI - Kv = 6,3 Ø20
- 03 SLAUFULOKI - Kv = 6,3
- 04 UPPBLÓNDUNARLOKI - 1,0 L/s, 50°C - 70°C
- 05 ÖRYGGISLOKI Ø20 8 BAR
- 06 ÖRYGGISLOKI Ø20 8 BAR
- 07 HITASTYRISUR LOKI - Kv = 0,63
- 08 HRINGRÁSDJELA - 0,6 L/s, 4mVs VALIN Á MIDSTILLINGU
- 09 HITASKYNNARI
- 10 SNJÓBRÆÐSLUKISTA Ø50x6,8PPR
- 11 STILLITE Ø20

SKIPALÓN 23

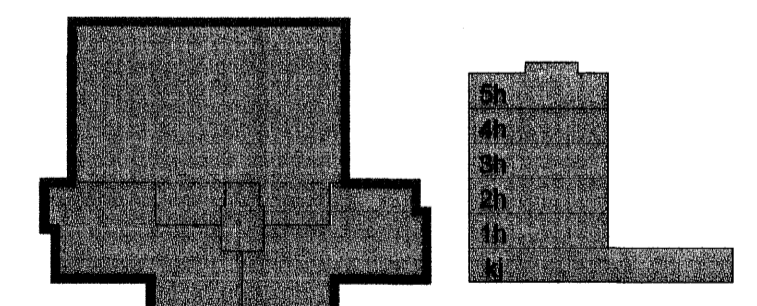

Samþykkt þann

25. JAN. 2007

Byggingafræðingur / Húsnámsfræðingur

Útg. Dags. Skýring F.H. Sigurbjartur Halldórsson Hanna Ö. Vífarsdóttir

VS

VERKFRÆÐISTOFA

BEIÐARFRÁUN 20 · 220 HAFNARFJÖRDUR · KENNT. 710706-2899
 vsb@vsb.is · Sími 585 8600 · Fax 585 8611 · www.vsb.is

Afritun sérhönnuðar Sveinn Áki Sverrisson Kt. 230855 5809

Verkefni: **SKIPALÓN 23**
HAFNARFIRÐI

Verkhúsi: **Lagnir**
Húsveitugrind

Hannað	Teiknað	Yfirfarð	Kverði	Síða
BL	BL	SÁS	-	/ A1
Dags:	Verkefni	Teikning	Útgáfa	
15.12.2006	06926	P001	-	