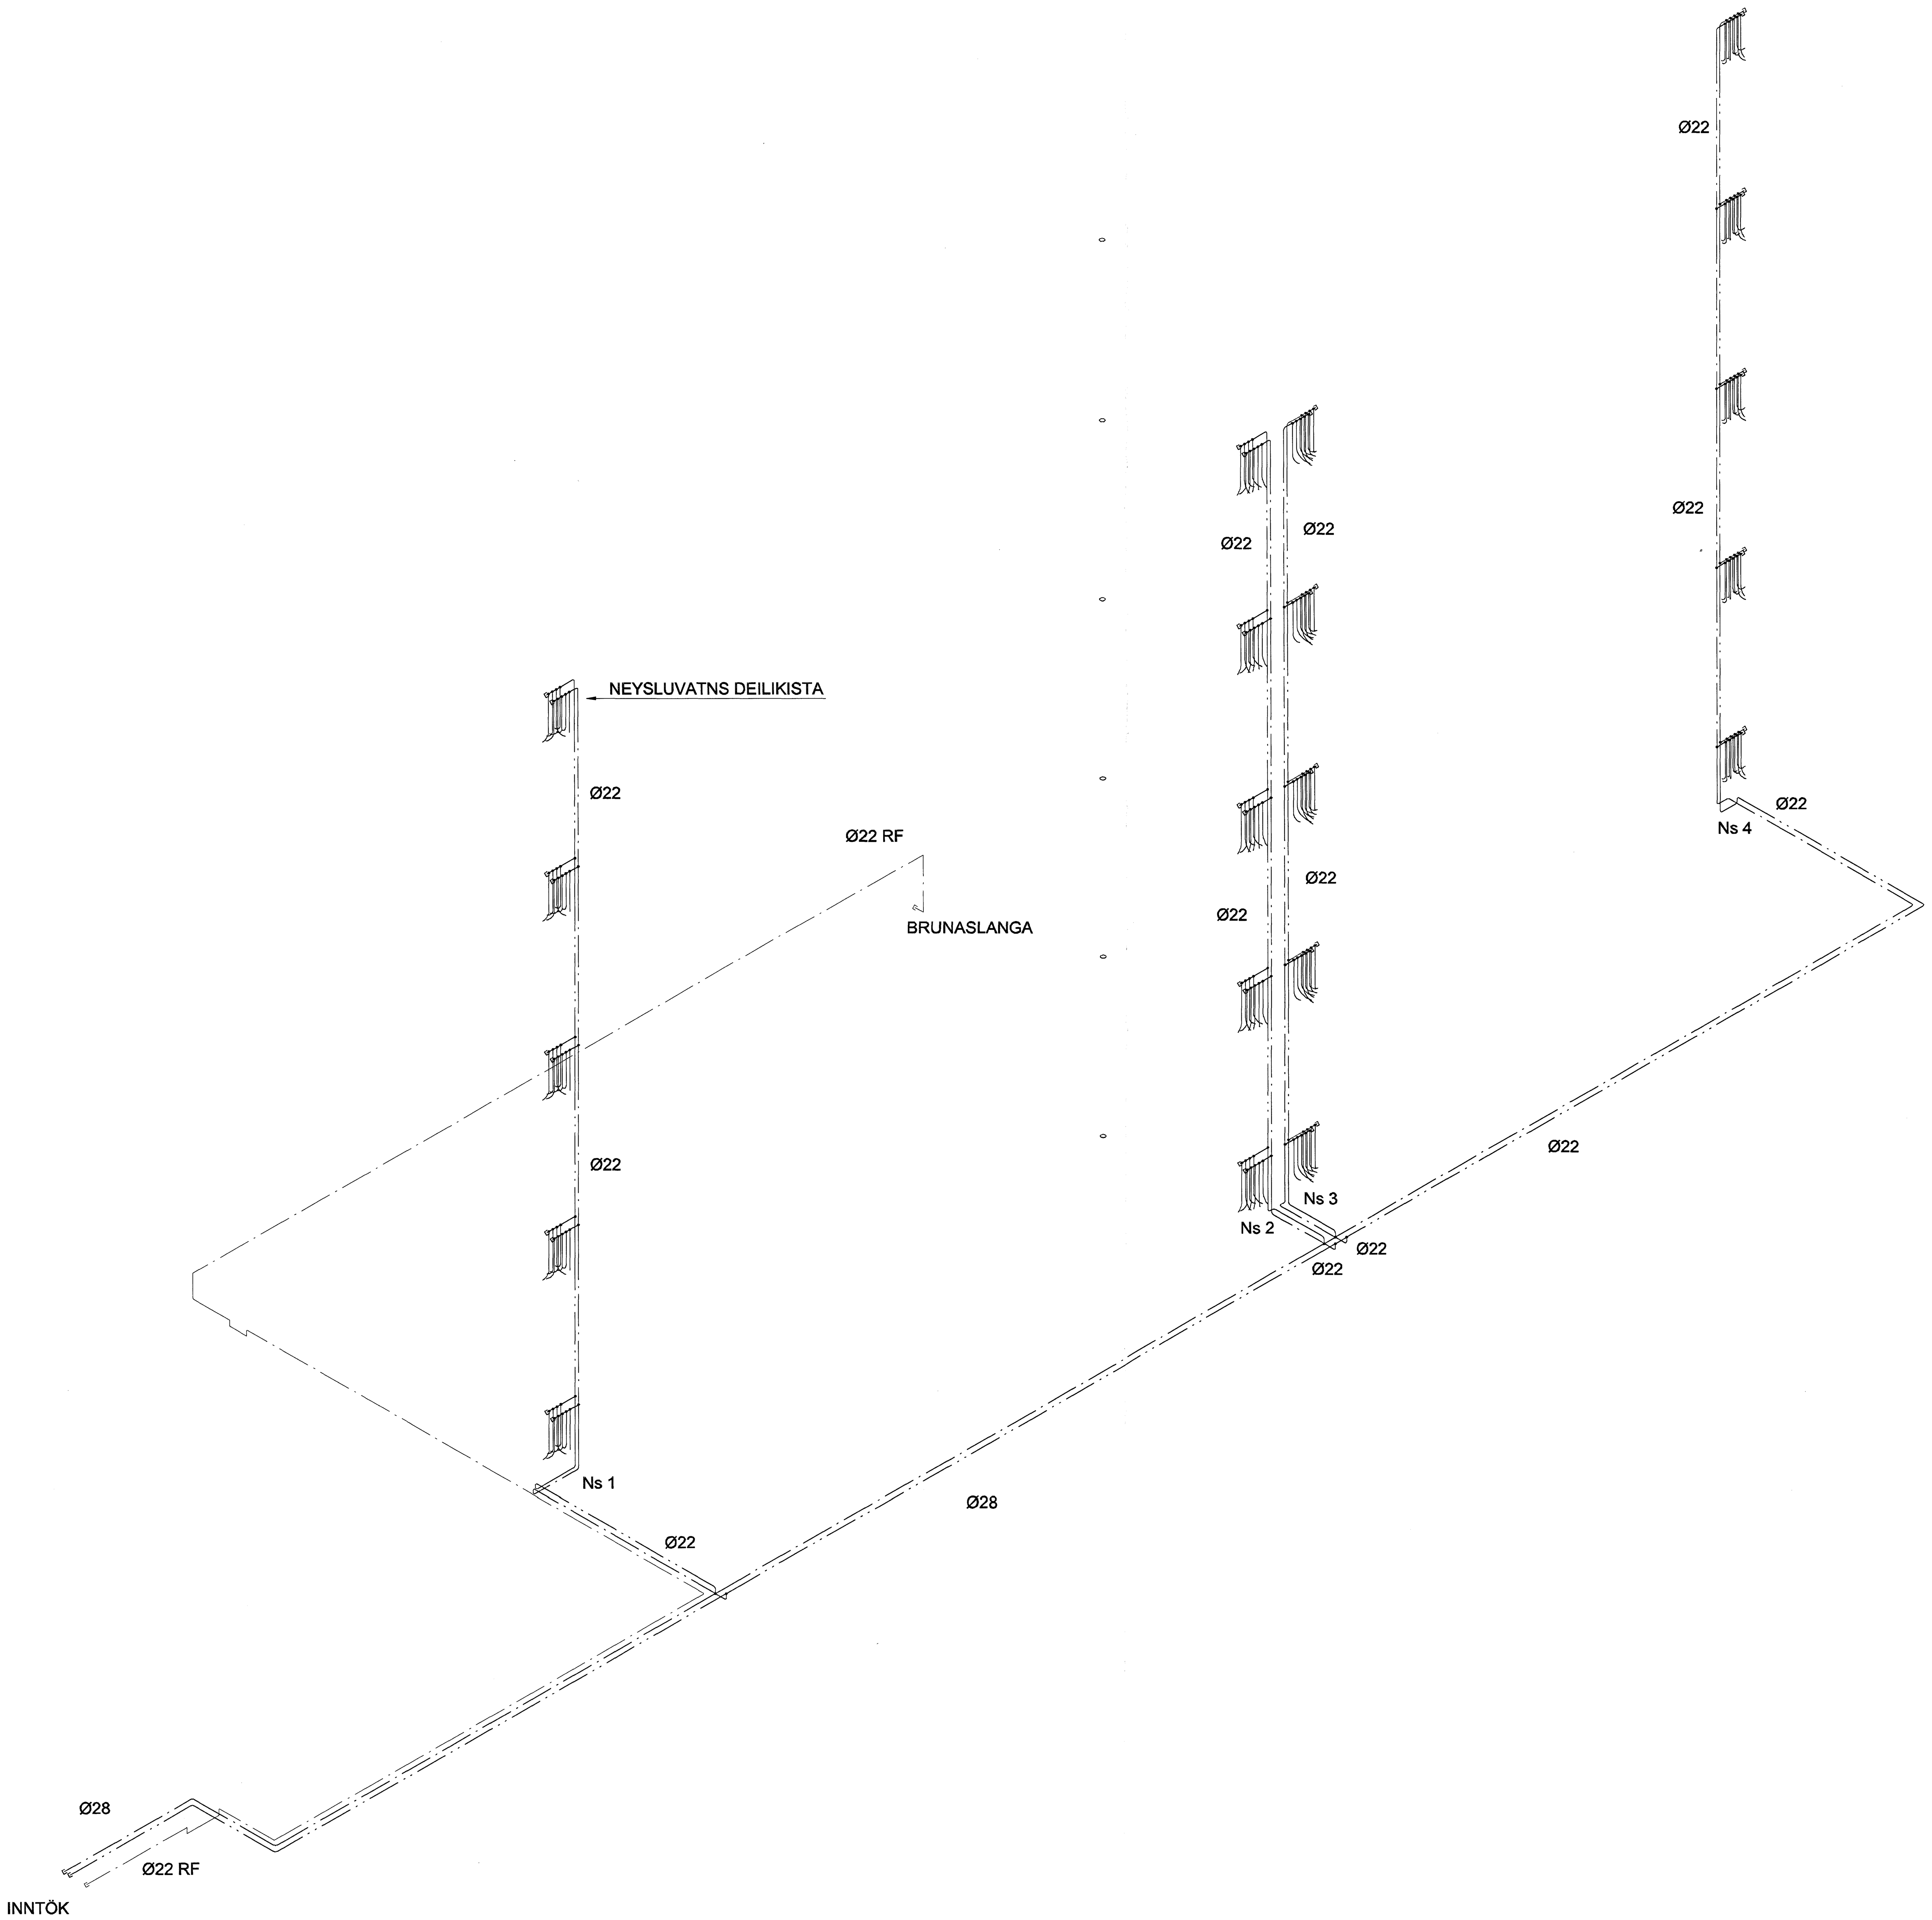

SKIPALÓN 23

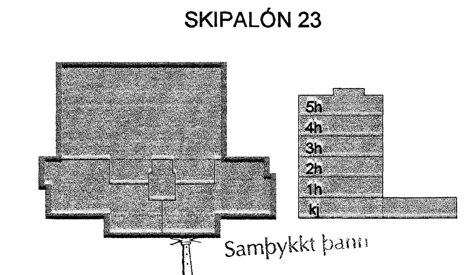

Samþykkt þann
25 JAN. 2007
Byggingafulltrúinn í Hafnarfirði
F.h. Sigurbjartur Halldórsson

Útg. Dags. Skýring Hannað/Yfirfarið

VSB

VERKFRÆÐISTOFA

BÆJARHRAUN 20 · 220 HAFNARFJÖRÐUR · KENNIT. 710796-2899
vsb@vsb.is · Sími 585 8600 · Fax 585 8610 · www.vsb.is

Áritun sérhönnuðar Sveinn Áki Sverrisson Kt: 230855 5609				
Verkheiti SKIPALÓN 23 HAFNARFIRÐI				
Verkhluti Lagnir Neysluvatnslagnir Rúmmynd				
Hannað BL	Teiknað BL	Yfirfarið SÁS	Kvarði 1:50 / A0	Síða -
Dags. 15.12.2006		Verkefni 06926	Teikning P931	Útgáfa -