


	Nauðsynleg Afköst [W]	Gerð / Hæð [mm]	Lengd [mm]	Afköst with dT=40°C [W]	Stúta Staðsetning
001	-	600 / (33)	1800	3472	AD
002	-	400 / (11)	1200	629	AD
101	836	600 / (11)	1200	880	AD
102	330	Handkl / 800	600	363	EF
103	927	400 / (11)	1200	629	AD
104	808	400 / (21)	1200	912	AD
105	1211	400 / (21)	1800	1367	AD
106	755	600 / (11)	1200	880	AD
107	570	600 / (11)	1200	880	AD
108	117	400 / (11)	600	314	AD
109	219	400 / (11)	600	314	AD
110	334	Handkl / 800	600	363	EF
111	257	400 / (11)	600	314	AD
112	585	600 / (11)	800	587	AD
113	1599	400 / (22)	1800	1828	AD
114	610	600 / (11)	1200	880	AD
115	756	600 / (11)	1200	880	AD
116	121	400 / (11)	600	314	AD
117	334	Handkl / 800	600	363	EF
118	257	400 / (11)	600	314	AD
119	585	600 / (11)	800	587	AD
120	1599	400 / (22)	1800	1828	AD
121	610	600 / (11)	1200	880	AD
122	756	600 / (11)	1200	880	AD
123	121	400 / (11)	600	314	AD
124	570	600 / (11)	1200	880	AD
125	330	Handkl / 800	600	363	EF
126	836	600 / (11)	1200	880	AD
127	215	400 / (11)	600	314	AD
128	117	400 / (11)	600	314	AD
129	570	600 / (11)	1200	880	AD
130	759	600 / (11)	1200	880	AD
131	1059	400 / (21)	1800	1367	AD
132	752	600 / (11)	1200	880	AD
133	1448	400 / (11)	2800	1467	AD
201	836	600 / (11)	1200	880	AD
202	330	Handkl / 800	600	363	EF
203	927	400 / (11)	1200	629	AD
204	808	400 / (21)	1200	912	AD
205	1211	400 / (21)	1800	1367	AD
206	755	600 / (11)	1200	880	AD
207	570	600 / (11)	1200	880	AD
208	117	400 / (11)	600	314	AD
209	219	400 / (11)	600	314	AD
210	334	Handkl / 800	600	363	EF
211	257	400 / (11)	600	314	AD
212	585	600 / (11)	800	587	AD
213	1599	400 / (22)	1800	1828	AD
214	610	600 / (11)	1200	880	AD
215	756	600 / (11)	1200	880	AD
216	121	400 / (11)	600	314	AD
217	334	Handkl / 800	600	363	EF
218	257	400 / (11)	600	314	AD
219	585	600 / (11)	800	587	AD
220	1599	400 / (22)	1800	1828	AD
221	610	600 / (11)	1200	880	AD
222	756	600 / (11)	1200	880	AD
223	121	400 / (11)	600	314	AD

Nr.	Nauðsynleg Afköst [W]	Gerð / Hæð [mm]	Lengd [mm]	Afköst with dT=40°C [W]	Stúta Staðsetning
401	836	600 / (11)	1200	880	AD
402	330	Handkl / 800	600	363	EF
403	927	400 / (11)	1200	629	AD
404	808	400 / (21)	1200	912	AD
405	1211	400 / (21)	1800	1367	AD
406	755	600 / (11)	1200	880	AD
407	570	600 / (11)	1200	880	AD
408	117	400 / (11)	600	314	AD
409	219	400 / (11)	600	314	AD
410	334	Handkl / 800	600	363	EF
411	257	400 / (11)	600	314	AD
412	585	600 / (11)	800	587	AD
413	1599	400 / (22)	1800	1828	AD
414	610	600 / (11)	1200	880	AD
415	756	600 / (11)	1200	880	AD
416	121	400 / (11)	600	314	AD
417	334	Handkl / 800	600	363	EF
418	257	400 / (11)	600	314	AD
419	585	600 / (11)	800	587	AD
420	1599	400 / (22)	1800	1828	AD
421	610	600 / (11)	1200	880	AD
422	756	600 / (11)	1200	880	AD
423	121	400 / (11)	600	314	AD
424	570	600 / (11)	1200	880	AD
425	330	Handkl / 800	600	363	EF
426	836	600 / (11)	1200	880	AD
427	215	400 / (11)	600	314	AD
428	117	400 / (11)	600	314	AD
429	570	600 / (11)	1200	880	AD
430	759	600 / (11)	1200	880	AD
431	1059	400 / (21)	1800	1367	AD
432	752	600 / (11)	1200	880	AD
433	1448	400 / (11)	2800	1467	AD
501	836	600 / (11)	1200	880	AD
502	330	Handkl / 800	600	363	EF
503	927	400 / (11)	1200	629	AD
504	808	400 / (21)	1200	912	AD
505	1211	400 / (21)	1800	1367	AD
506	755	600 / (11)	1200	880	AD
507	570	600 / (11)	1200	880	AD
508	117	400 / (11)	600	314	AD
509	219	400 / (11)	600	314	AD
510	334	Handkl / 800	600	363	EF
511	257	400 / (11)	600	314	AD
512	585	600 / (11)	800	587	AD
513	1599	400 / (22)	1800	1828	AD
514	610	600 / (11)	1200	880	AD
515	756	600 / (11)	1200	880	AD
516	121	400 / (11)	600	314	AD
517	334	Handkl / 800	600	363	EF
518	257	400 / (11)	600	314	AD
519	585	600 / (11)	800	587	AD
520	1599	400 / (22)	1800	1828	AD
521	610	600 / (11)	1200	880	AD
522	756	600 / (11)	1200	880	AD
523	121	400 / (11)	600	314	AD
524	570	600 / (11)	1200	880	AD
525	330	Handkl / 800	600	363	EF
526	836	600 / (11)	1200	880	AD
527	215	400 / (11)	600	314	AD
528	117	400 / (11)	600	314	AD
529	570	600 / (11)	1200	880	AD
530	759	600 / (11)	1200	880	AD
531	1059	400 / (21)	1800	1367	AD
532	752	600 / (11)	1200	880	AD
533	1448	400 / (11)	2800	1467	AD

SKIPALÓN 23

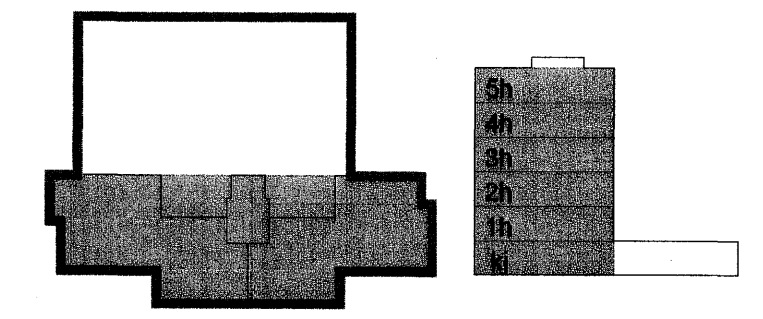

Samþykkt þann

25 JAN. 2007

Byggingafræðingur í Hafnarfirði

Útg. Dags. Skýring. h. Sigurbjartur Halldórsson Hanna Öfverá



VERKFRÆDISTOFA

B/E-JARHALN 20 · 220 HAFNARFJÖRÐUR · KEH 017 710796-2869
 vsb@vsb.is Sími 585 8600 Fax 585 8610 www.vsb.is

Artun séðinnúmer Sveinn Áki Sværissón Kt: 230855 5609

Verkheli: SKIPALÓN 23 HAFNARFIRÐI

Verkheli: Lagfir Ofallist

Hannað	Telnað	Yfirfarið	Kvarði	Síða
BL	BL	SÁS	-	/ A1
Dags.	Verkefni	Tekning	Útgáfa	
15.12.2006	06926	P040	-	-