PLATA YFIR 1. HÆÐ, GRUNNMYND. 1:50

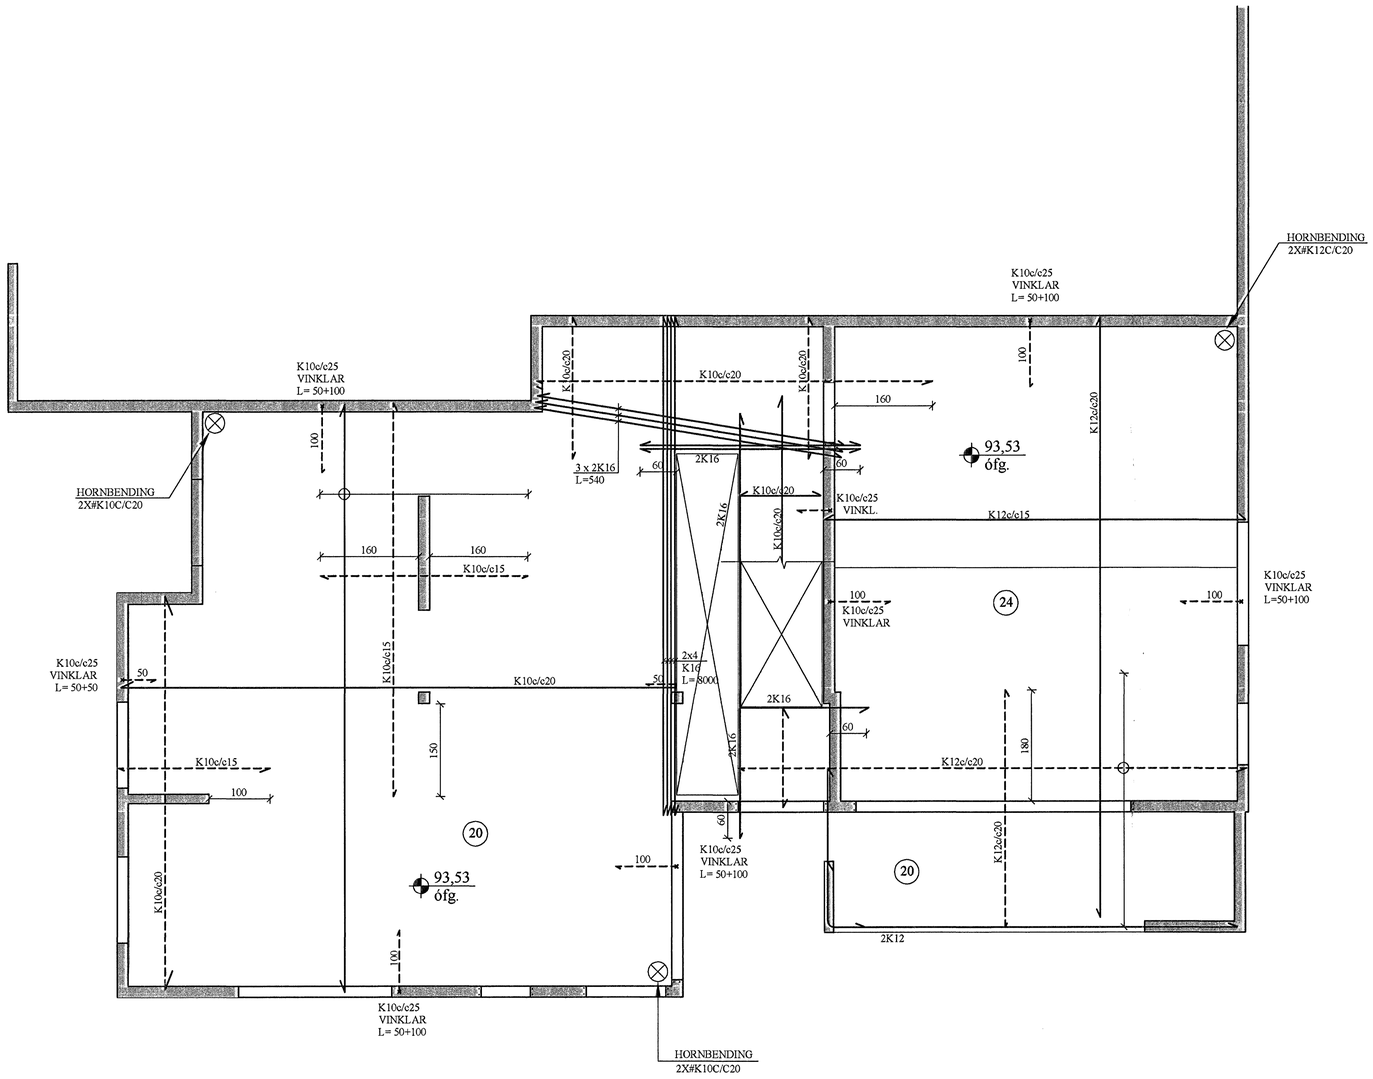

BREYTINGAR

TILVÍSANIR:

SKÝRINGAR..... SJÁ TEIKN. NR. 1-01

Samþykkt þann
26 JAN. 2007
Byggingafulltrúinn í Hafnarfirði
F.h. Sigurbjartur Halldórsson

Reikn.	JKR	DES. '06	Útgefið:	15.12.2006
Teikn.	ÓJ/GN	DES. '06	Kvarði:	1:50, 1:20
Ath.				
Samþ.				

HLÍÐARÁS 22
Hafnarfirði

Nr. 1-03

Verkhluti
PLATA YFIR 1. HÆÐ
GRUNNMYND OG SNIÐ.

Jón Kristjánsson
Byggingarverkfræðingur
FVFÍ
Skúlagata 19
101 Reykjavík
Sími: 551-9820 Gsm: 863-2154
Kt: 210754-4829
Netfang: jkris@simnet.is
http://www.VJK.is