



A) Steypt veðurkæpa 70mm.  
 B) Einangrun 80mm.  
 C) Steyptur burðarveggur 150mm.

**A** Snið  
 1 = 20 mm

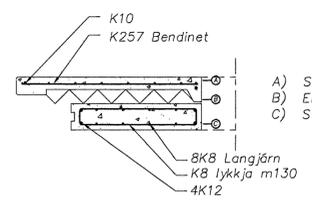

A) Steypt veðurkæpa 70mm.  
 B) Einangrun 80mm.  
 C) Steyptur burðarveggur 150mm.


**B** Snið  
 1 = 20 mm

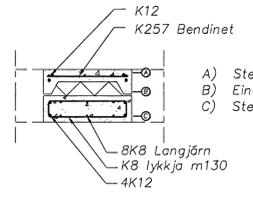

A) Steypt veðurkæpa 70mm.  
 B) Einangrun 80mm.  
 C) Steyptur burðarveggur 150mm.

**C** Snið  
 1 = 20 mm

Skýringar sjá teikningu nr.200

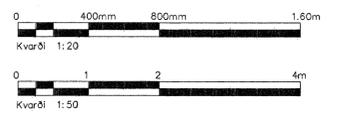

**Samþykkt þann**  
**29 JAN. 2007**  
 Byggingafulltrúinn í Hafnarfirði  
 F.h. Sigurbjartur Halldórsson

A	Einingum breytt	PP	16.01.07
Útg.	Nr.	Breytingar	Háttur

**Hnoðravellir 34, Hafnarfjörður**

Strendingur ehf.  
 Verkfræðingafélagið  
 Fjarfargata 13-15 - 220 Hafnarfjörður  
 Sími 565 5644, Fax 565 5644

Burðarbol – Veggeiningar  
 Útlit og snið

Daga: janúar 2007  
 Tilknot / Hannó af: PP/SG

Málkvæði: 1:50, 1:20  
 Blaðnúmer: 204  
 Útgáfa: A

*Páll Þorsteinsson*