


DÆMI UM UPPBYGGINGU
VEGGEININGAR ÞEGAR
YSTA KLÆDNING ER
LÓÐRÉTT TIMBURKLÆDNING

EIN-120

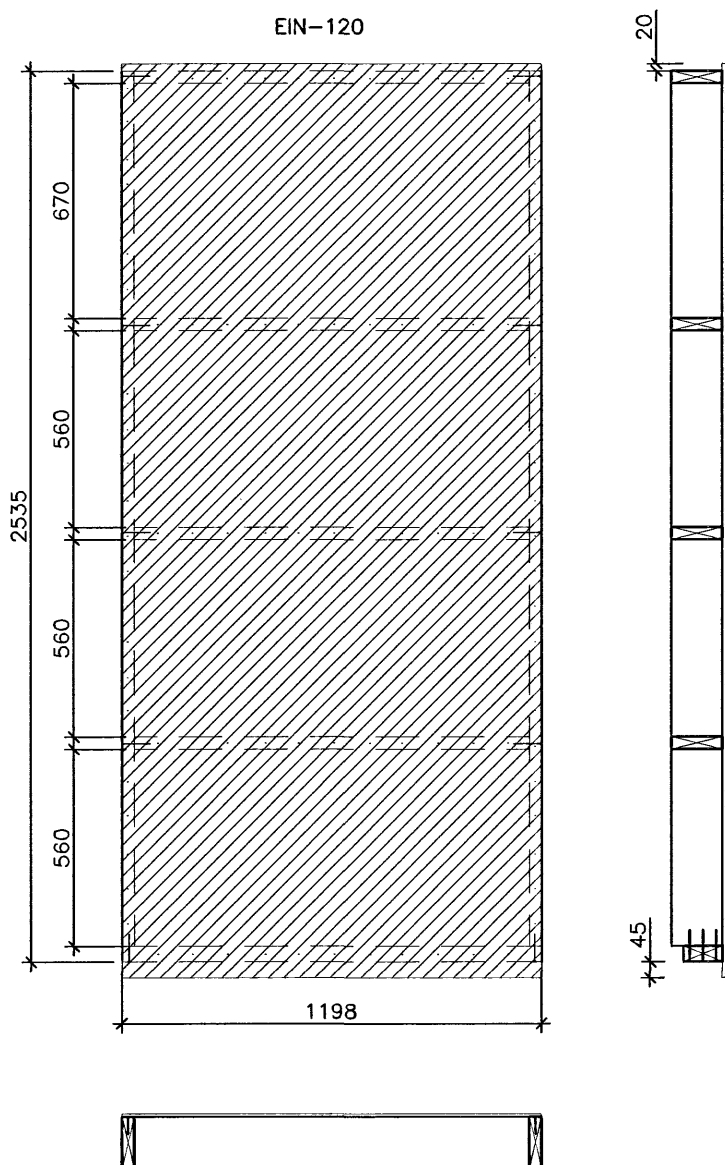

TIMBUR:

FÓTSTYKKI : 45x110, GAGNFÚAVARID
STODIR : 45x145
ÞVERSTAFIR : 35x145
TIMBURGÆÐI SÉU A.M.K. C18 SKV. ÍST EN 338.
ÖLL SAMSKYTI NEGLIST MED 3 STK. GN 30/90.

KROSSVIDUR:

9 MM RAKAPOLINN (WBP)
5 LAGA GRENKROSSVIDUR
NEGLDUR Í RAKAPOLID LÍM
MED GN 28/50 c/c 100



AUSTURVEGI 69 800 SELFOSSI
SÍMI 482 3850 FAX 482 3851
NETFANG sghus@sghus.is
VEFFANG www.sghus.is

ÚTVEGGUR

		HANNAÐ:	TEIKNAD:	DAGSETNING:	ÚTGÁFUNÖMER:
UPPBYGGING VEGGEININGAR	MKV: 1:20	T.ELLERT	T.ELLERT	04.10.2006	2
	MKV:	SKRÁARNAFN:	SAMPYKKT:		TEIKNING NÖMER:
	MKV:	VEGGIR.dwg			Ú.004