


DÆMI UM UPPBYGGINGU
GLUGGAEININGAR (G-70-150)

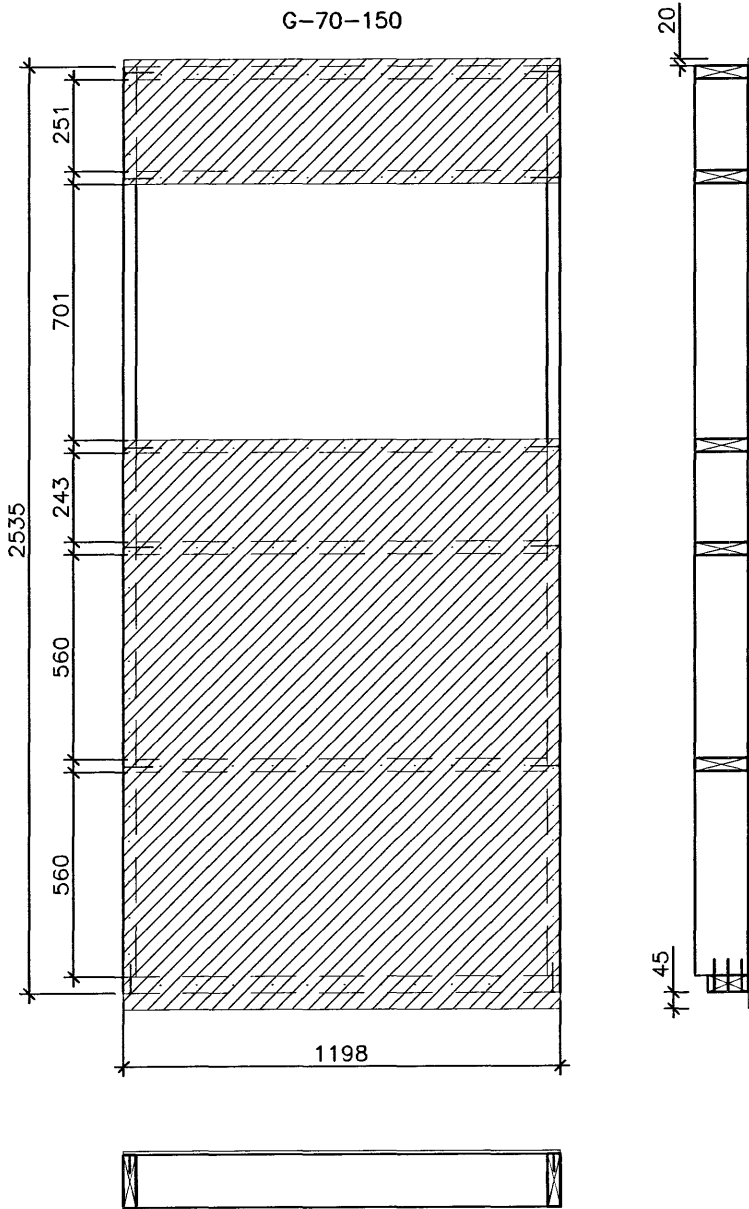

TIMBUR:

FÓTSTYKKI : 45x110, GAGNFÚAVARID
 STODIR : 45x145
 ÞVERSTAFIR : 35x145
 TIMBURGÆÐI SÉU A.M.K. C18 SKV. ÍST EN 338.
 ÖLL SAMSEYTI NEGLIST MED 3 STK. GN 30/90.

KROSSVIÐUR:

9 MM RAKAPOLINN (WBP)
 5 LAGA GRÉNIKROSSVIÐUR
 NEGLDUR Í RAKAPOLID LÍM
 MED GN 28/50 c/c 100

		AUSTURVEGI 69 800 SELFOSSI Sími 482 3850 FAX 482 3851 NETFANG sghus@sghus.is VEFANG www.sghus.is		ÚTVEGGUR	
		HANNAÐ:	TEIKNAD:	DAGSETNING:	ÚTGÁFUNÚMER:
UPPBYGGING VEGGEININGAR	MKV: 1:20	T.ELLERT	T.ELLERT	18.12.2006	3
	MKV:	SKRÁARNAFN:	SAMÞYKKT:		TEIKNING NÚMER:
	MKV:	VEGGIR.dwg			Ú.008