


DÆMI UM UPPBYGGINGU HURDAREININGAR (H-165)

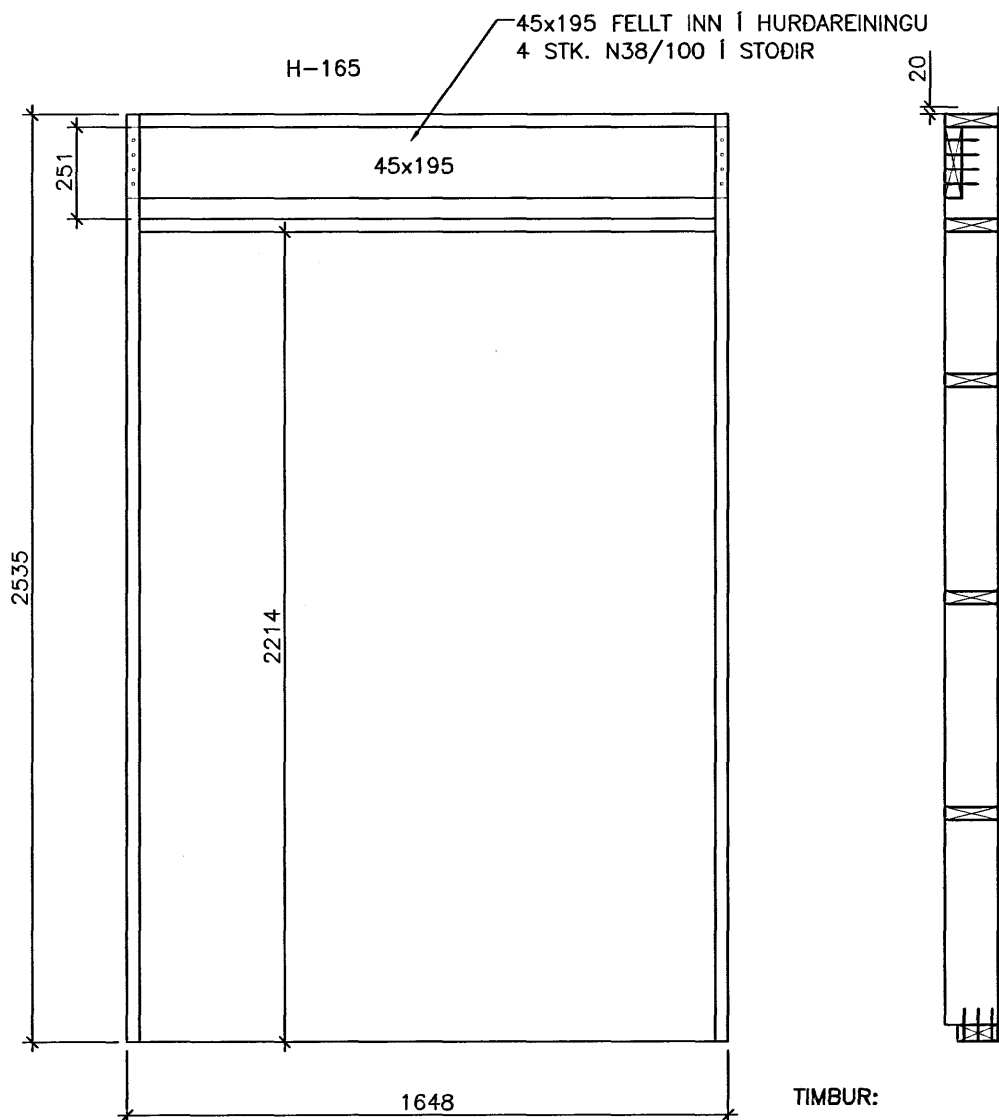

TIMBUR:

FÓTSTYKKI : 45x110, GAGNFÚAVARIÐ
 STODIR : 45x145
 ÞVERSTAFIR : 35x145
 TIMBURGÆÐI SÉU A.M.K. C18 SKV. ÍST EN 338.
 ÖLL SAMSKYTI NEGLIST MED 3 STK. GN 30/90.

KROSSVIÐUR:

9 MM RAKAÞOLINN (WBP)
 5 LAGA GRENIKROSSVIÐUR
 NEGLDUR Í RAKAÞOLID LÍM
 MED GN 28/50 c/c 100

	AUSTURVEGI 69 800 SELFOSSI Sími 482 3850 FAX 482 3851 NETFANG sghus@sghus.is VEFANG www.sghus.is	ÚTVEGGUR			
		HANNAD:	TEIKNAD:	DAGSETNING:	ÚTGÁFUNÚMER:
UPPBYGGING VEGGEININGAR	MKV: 1:20	T.ELLERT	T.ELLERT	18.12.2006	3
	MKV:	SKRÁARNAFN:	SAMBÝKKT:		TEIKNING NÚMER:
	MKV:	VEGGIR.dwg			Ú.010