


# LÁGMARKSFJARLÆGDIR NAGLA

SKÝRINGARMYND GILDIR FYRIR  
TIMBUR/TIMBUR TENGINGU.

$d = \text{ÞVERMÁL NAGLA}$   
( $d = 4.0\text{mm}$  FYRIR KS 40/40)

FYRIR TIMBUR/STÁL TENGINGU  
MÁ MINNKA MILLIBIL NAGLA  
UM 0.7xGILDIN Á SKÝRINGARMYND.

N = KANTADUR SAUMUR  
KS = BMF KAMBSAUMUR  
GN = BYSSUSAUMUR

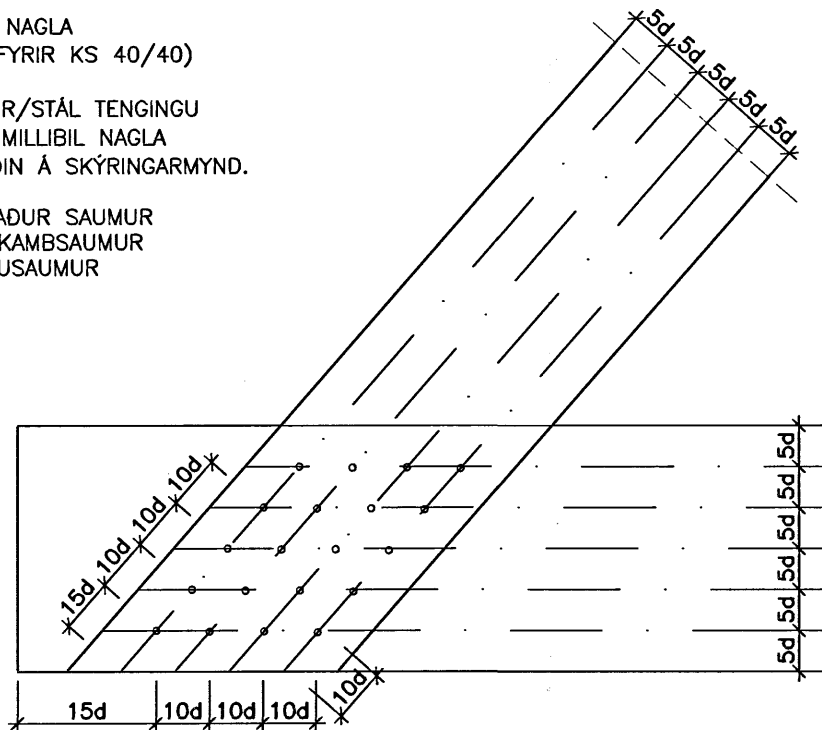

	AUSTURVEGI 69 800 SELFOSSI Sími 482 3850 FAX 482 3851 NETFANG sghus@sghus.is VEFFANG www.sghus.is		<b>FESTINGAR</b>			
		MKV:	HANNAÐ:	TEIKNAD:	DAGSETNING:	ÚTGÁFUNÚMER:
	LÁGMARKSFJARLÆGDIR NAGLA	MKV:	T.ELLERT	T.ELLERT	12.12.2006	1
	MKV:	SKRÁARNAFN:	SAMÞYKKT:		TEIKNING NÚMER:	
	MKV:	VEGGIR.dwg			<b>F.001</b>	