


# FESTING SPERRA Í STÓLUÐU ÞAKI

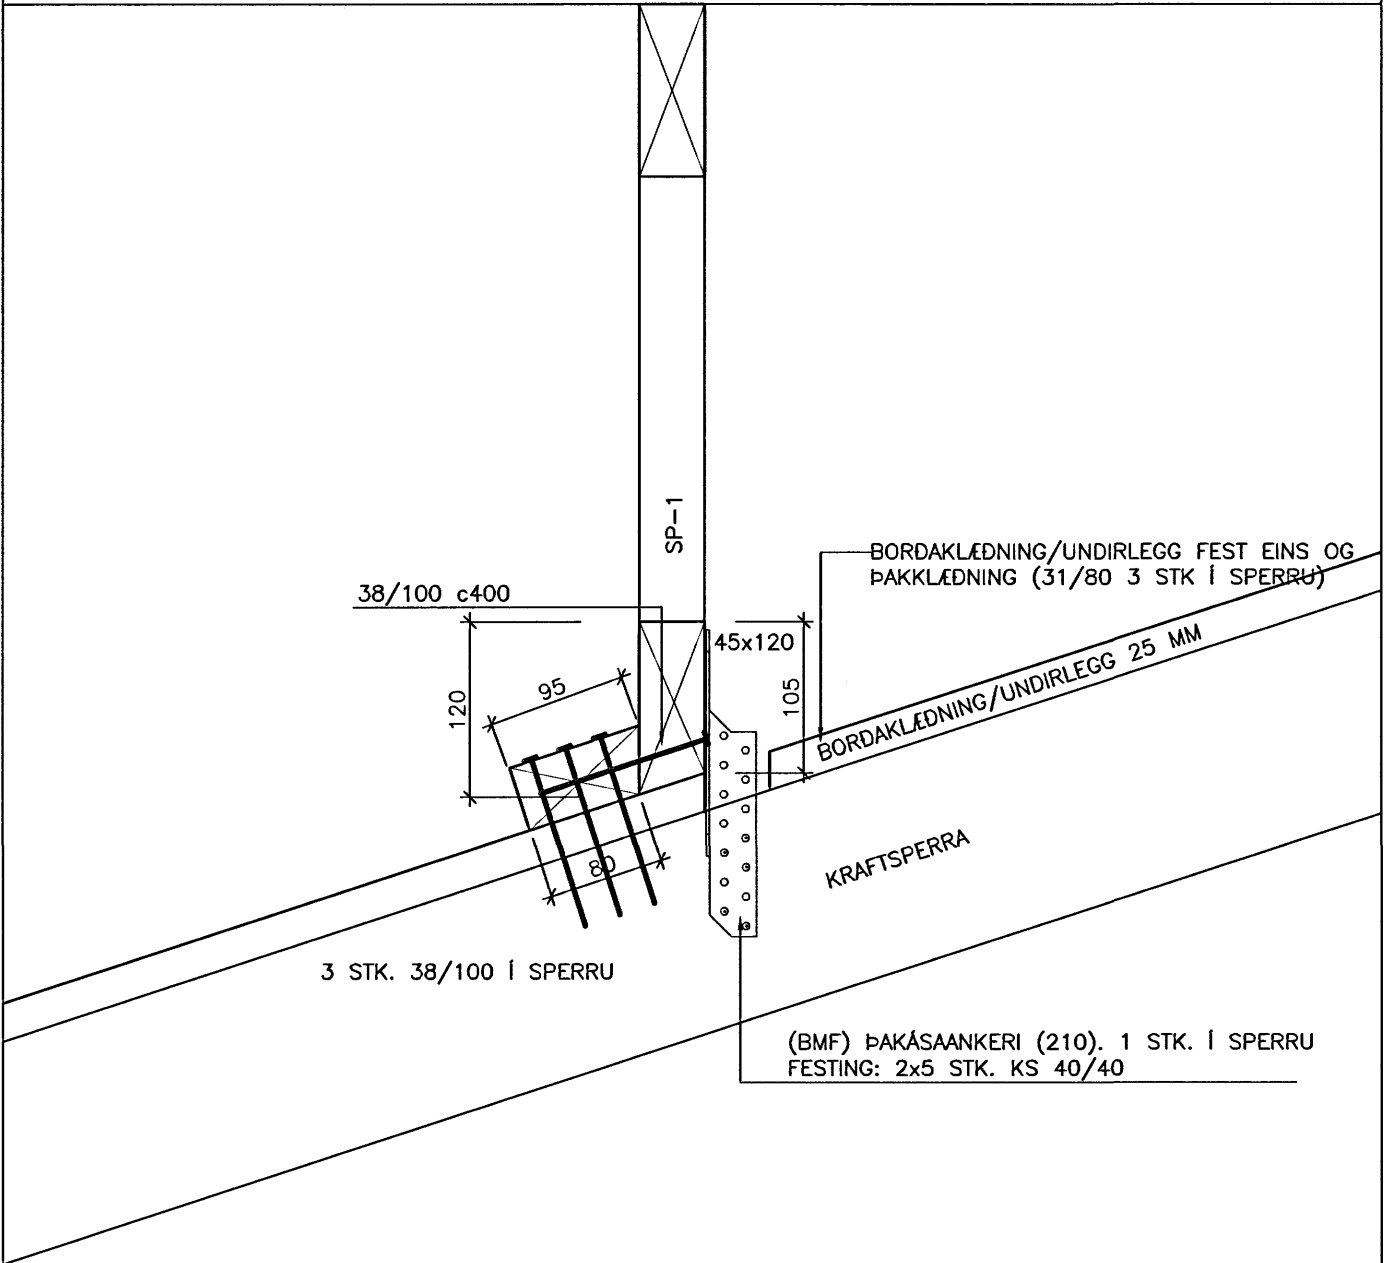

FESTING  
Á SP-1, SP-2 & SP-3  
MKV. 1:5

		AUSTURVEGI 69 800 SELFOSSI SÍMI 482 3850 FAX 482 3851 NETFANG sghus@sghus.is VEFANG www.sghus.is		<b>FESTINGAR</b>	
		HANNAÐ:	TEIKNAD:	DAGSETNING:	ÚTGÁFUNUMER:
FESTING SPERRA Í STÓLUÐU ÞAKI	MKV: 1:5	T.ELLERT	T.ELLERT	12.12.2006	1
	MKV:	SKRÁARNAFN:	SAMPYKKT:		TEIKNING NÚMER:
	MKV:	VEGGIR.dwg			<b>F.004</b>