



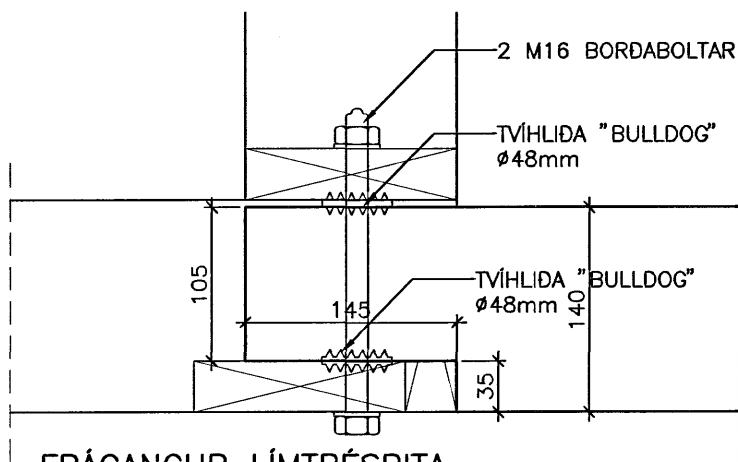


FRÁGANGUR Á LÍMTRÉSBITUM OG LÍMTRÉSSÚLUM

SPERRUR SKAL FESTA VID LÍMTRÉSBITA MED
2 STK. BMF 90 MED STYRKINGU
NEGLING:
8 STK. KS 40/40 Í SPERRU/BITA

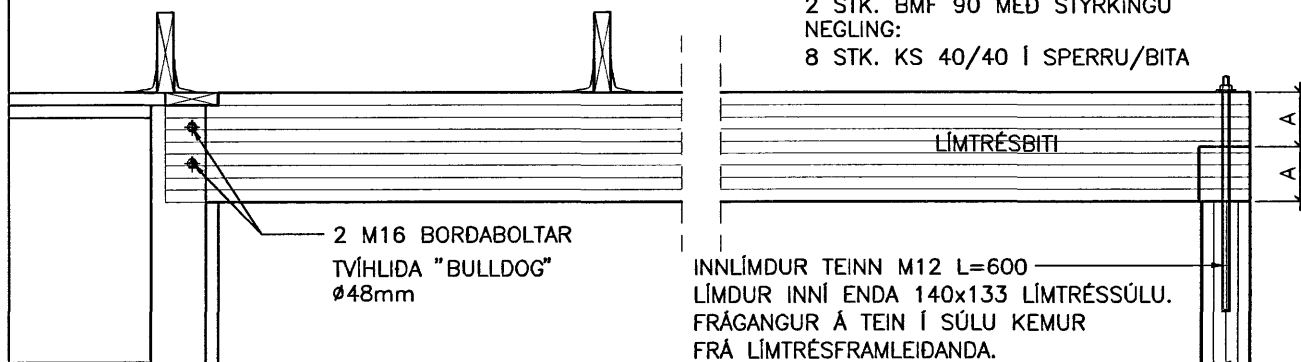

FRÁGANGUR LÍMTRÉSBITA VID HORNEINGU

MKV. 1:5

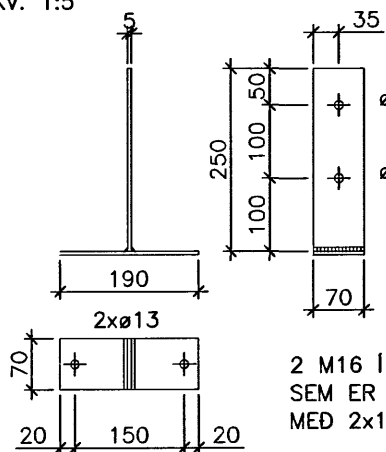

FESTING F4 MKV. 1:10


2 M16 Í FESTIJÁRN F4,
SEM ER BOLTAD Í UNDIRSTÖDU
MED 2x12mm MÚRBOLTUM L=182

2 M16 BORDABOLTAR

F4

2x12mm MÚRBOLTAR L=185

FRÁGANGUR Á LÍMTRÉSBITUM OG LÍMTRÉSSÚLUM

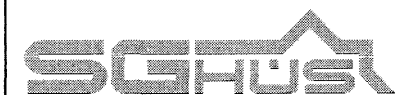

AUSTURVEGI 69 800 SELFOSSI
SÍMI 482 3850 FAX 482 3851
NETFANG sghus@sghus.is
VEFFANG www.sghus.is

FESTINGAR

		HANNAÐ:	TEIKNAD:	DAGSETNING:	ÚTGÁFUNÚMER:
FRÁGANGUR Á LÍMTRÉSBITUM	MKV: 1:20	T.ELLERT	T.ELLERT	12.12.2006	1
OG LÍMTRÉSSÚLUM	MKV: 1:10	SKRÁARNAFN:	SAMÞYKKT:		TEIKNING NÚMER:
	MKV: 1:5	VEGGIR.dwg			F.005