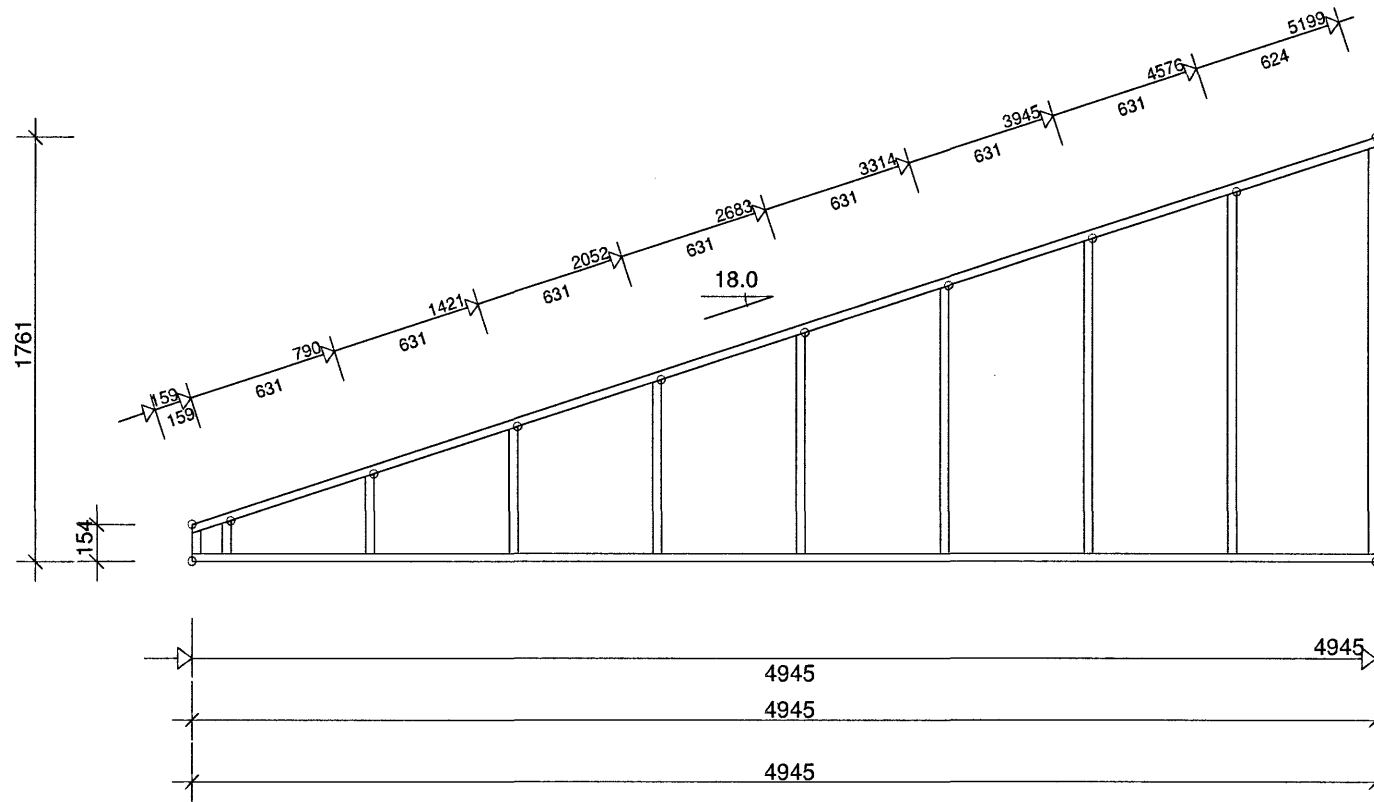


VEg1 - 3 stk.

Þyngd: 39 kg/stk

**ALMENNAR UPPLÝSINGAR**

SPERRAN ER TEIKNUÐ OG REIKNUÐ MEÐ EDB-FORRITINU "TRUSSCON". LIC.NR: 8261  
 SNIÐKRAFTAR ERU REIKNADIR SKV.  
 1.ORDENS DEFORMATIONSTEORI.  
 TIMBURSTAÐALL : DS 413 6.ÚTGÁFA  
 GADDAPLÖTUR: MK-GODKENDELSE + SBI 194

MAX. LEKTUMILLIBIL 400 mm.

**FORSENDUR ÚTREIKNINGA:**

TIMURÞYKKTIR: (mm)	145
ÁLAGSBREIDD MAX: (mm)	1200
RAKAFLOKKUR (1=I, 2=IU, 3=U):	2
ÖRYGGISFLOKKUR (1=LAV, 2=NORM, 3=HØJ):	2

**ÁLÖG (kN/m²):**

SNJÓÁLAG (GRUNNGILD): (Sk*Ce(0.6)*my(0.8))	1.00
VINDÁLAG (GRUNNGILD):	1.60
NOTÁLAG:	NR BUNDEN RF FRI RF

EIGIN ÞYNGD: SJÁ TIMBURTÖFLU.  
 ANNAD ÁLAG: SJÁ ÚTREIKNINGAÚTSKRIFT.

**UNDIRSTÖÐUKR. Á BROTTSTIGI. (kN):**

NR	ÁTT.	LK P MAX	LK M MAX	LK K MAX	LK Ø MAX	LK Ø MIN	U-BR MM
----	------	-------------	-------------	-------------	-------------	-------------	------------

VIKMÖRK Á STAÐS. TENGIMIÐLA: 5 mm

TIMBUR:						GADDAPLÖTUR:					GADDAPLÖTUR - SPLÆSING:				
TIMBUR- HLUTI	HÆD mm	GAEDI.	STIFING. mm/stk.	ÁLAG kN/m²	NÝTNI. %	HNP. NR	PLÖTU- GERÐ	BREIDD mm	LENGD mm	NÝTNI. %	HNP. NR	PLÖTU- GERÐ	BREIDD mm	LENGD mm	NÝTNI. %

Lsg/for: 2006 SR4

TEIKNING UNNIN AF T.Ellert Tómasson	SAMP.	VERKNR. 6074
ÞANN		

Kvistavellir 7  
Hafnarfirði

MKV 1:30(A4)

GERÐ

TEIKNING NR.

SKRA.