Snið A - A M = 1:20

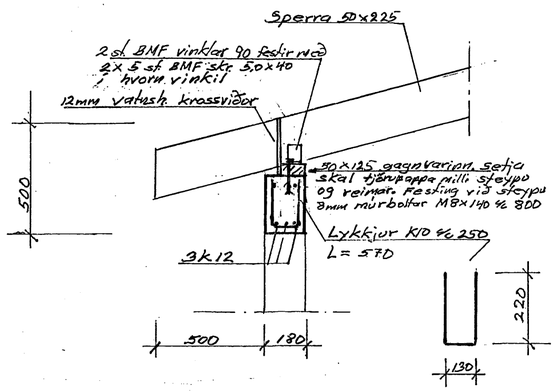

Snið B - B M = 1:20

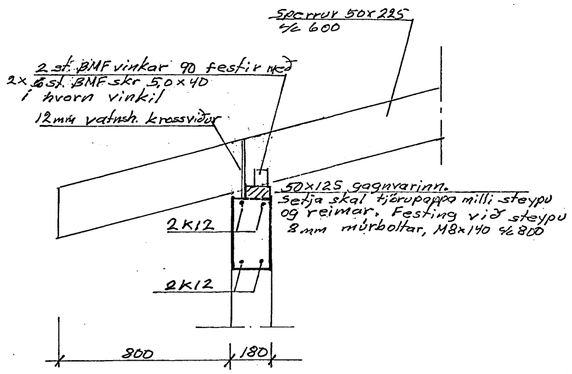

Snið C - C M = 1:20

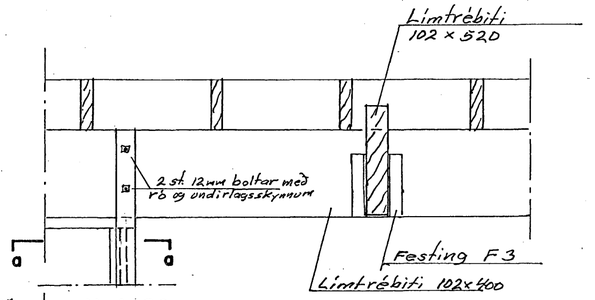

Snið d-a M=1:20

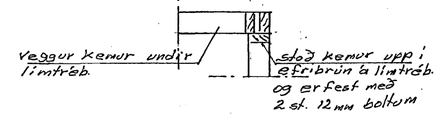

Festing F3 fest með
6 st 12mm boltum með
ró og undirlagsk. 40x40x4
Og með 3 st 16mm boltum
með ró og skinnum
Festing er soðin saman
sjá A4

Sérteikning af festingu F 3
M=1:10

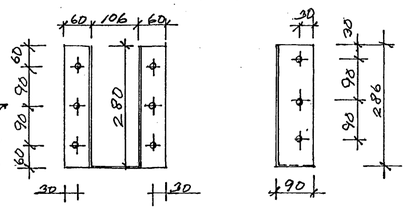

Snið D - D M = 1:20

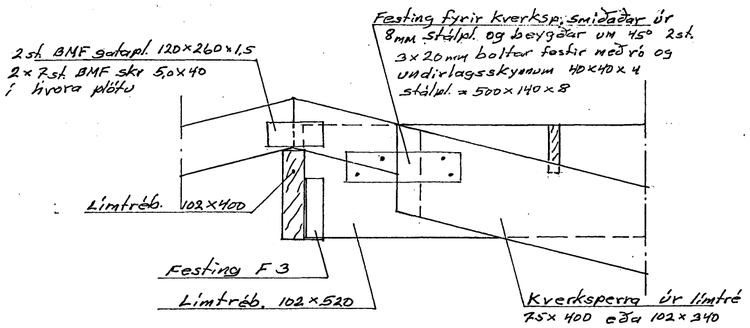

Snið E - E M = 1:20

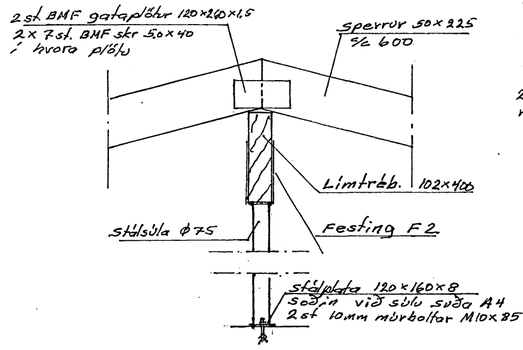

Snið F - F M = 1:20

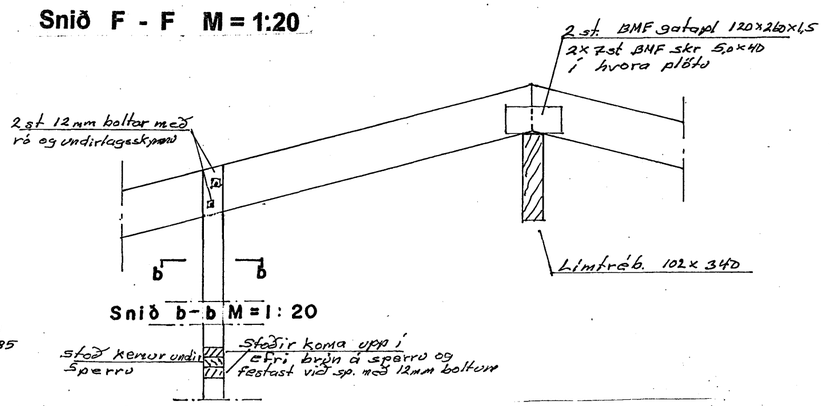

Snið b-b M = 1:20

Snið G - G M = 1:20

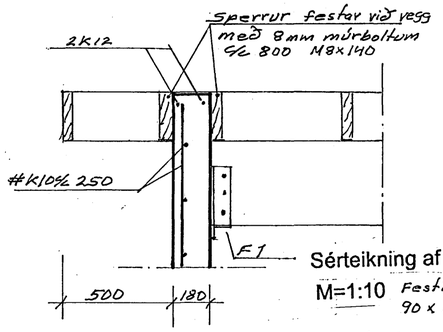

Festing F1 er fest við
steyptan vegg með
6 st 12mm múrb. M12x135
Festing í límtréb.
3 st 16 mm boltar

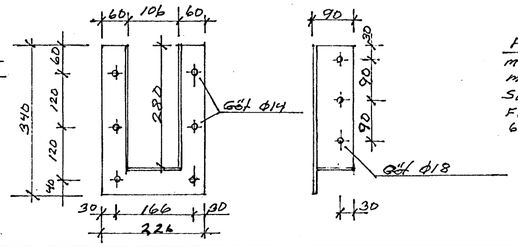

Snið H - H M = 1:20

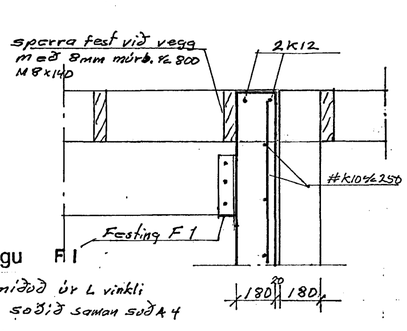

Sérteikning af festingu F 1
M=1:10 Festing smíðuð úr L vinkli
90 x 60 x 6 soðið saman sjá A4

Festing F2 er fest
með 3 st 16mm boltar
með ró og skinnur
Sjá við stálsúlu A5
Festing er smíðuð úr
6mm stálpl.

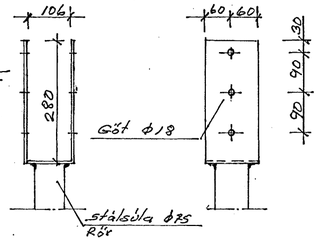

Snið I – I M = 1:20

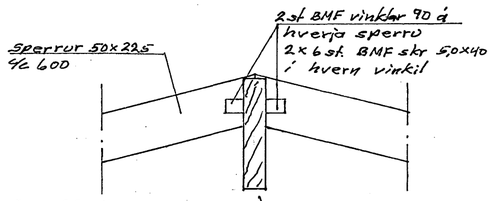

Sérteikning af festingu F 2
M=1:10

Snið J – J M = 1 : 20

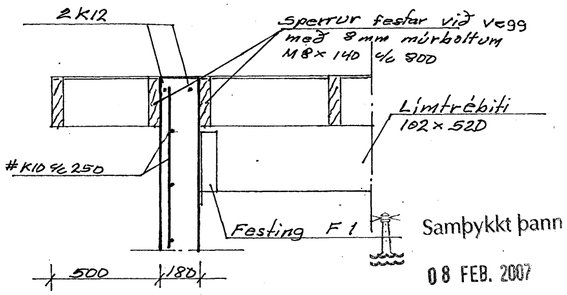

Samþykkt þann
08 FEB. 2007
Byggingafulltrúinn í Hafnarfirði
F.h. Sigurbjartur Halldórsson

VÖLUSTEINN Teiknistofa
Magnús Jónsson Byggingatæknifræðingur
Kt. 290141-2069 GSM 892 1241

Verk	Kvistavellir 55 Hafnarfirði		VERK NR.
Hönnuður	Magnús Jónsson	Teikn MSJ	TEIKN NR. 2.04
Aðalh			MKV 1:20
Hluti	Burðarvirki: snið		DAGS. 22 – 11 – 2006