


GRUNNMYND M = 1:50

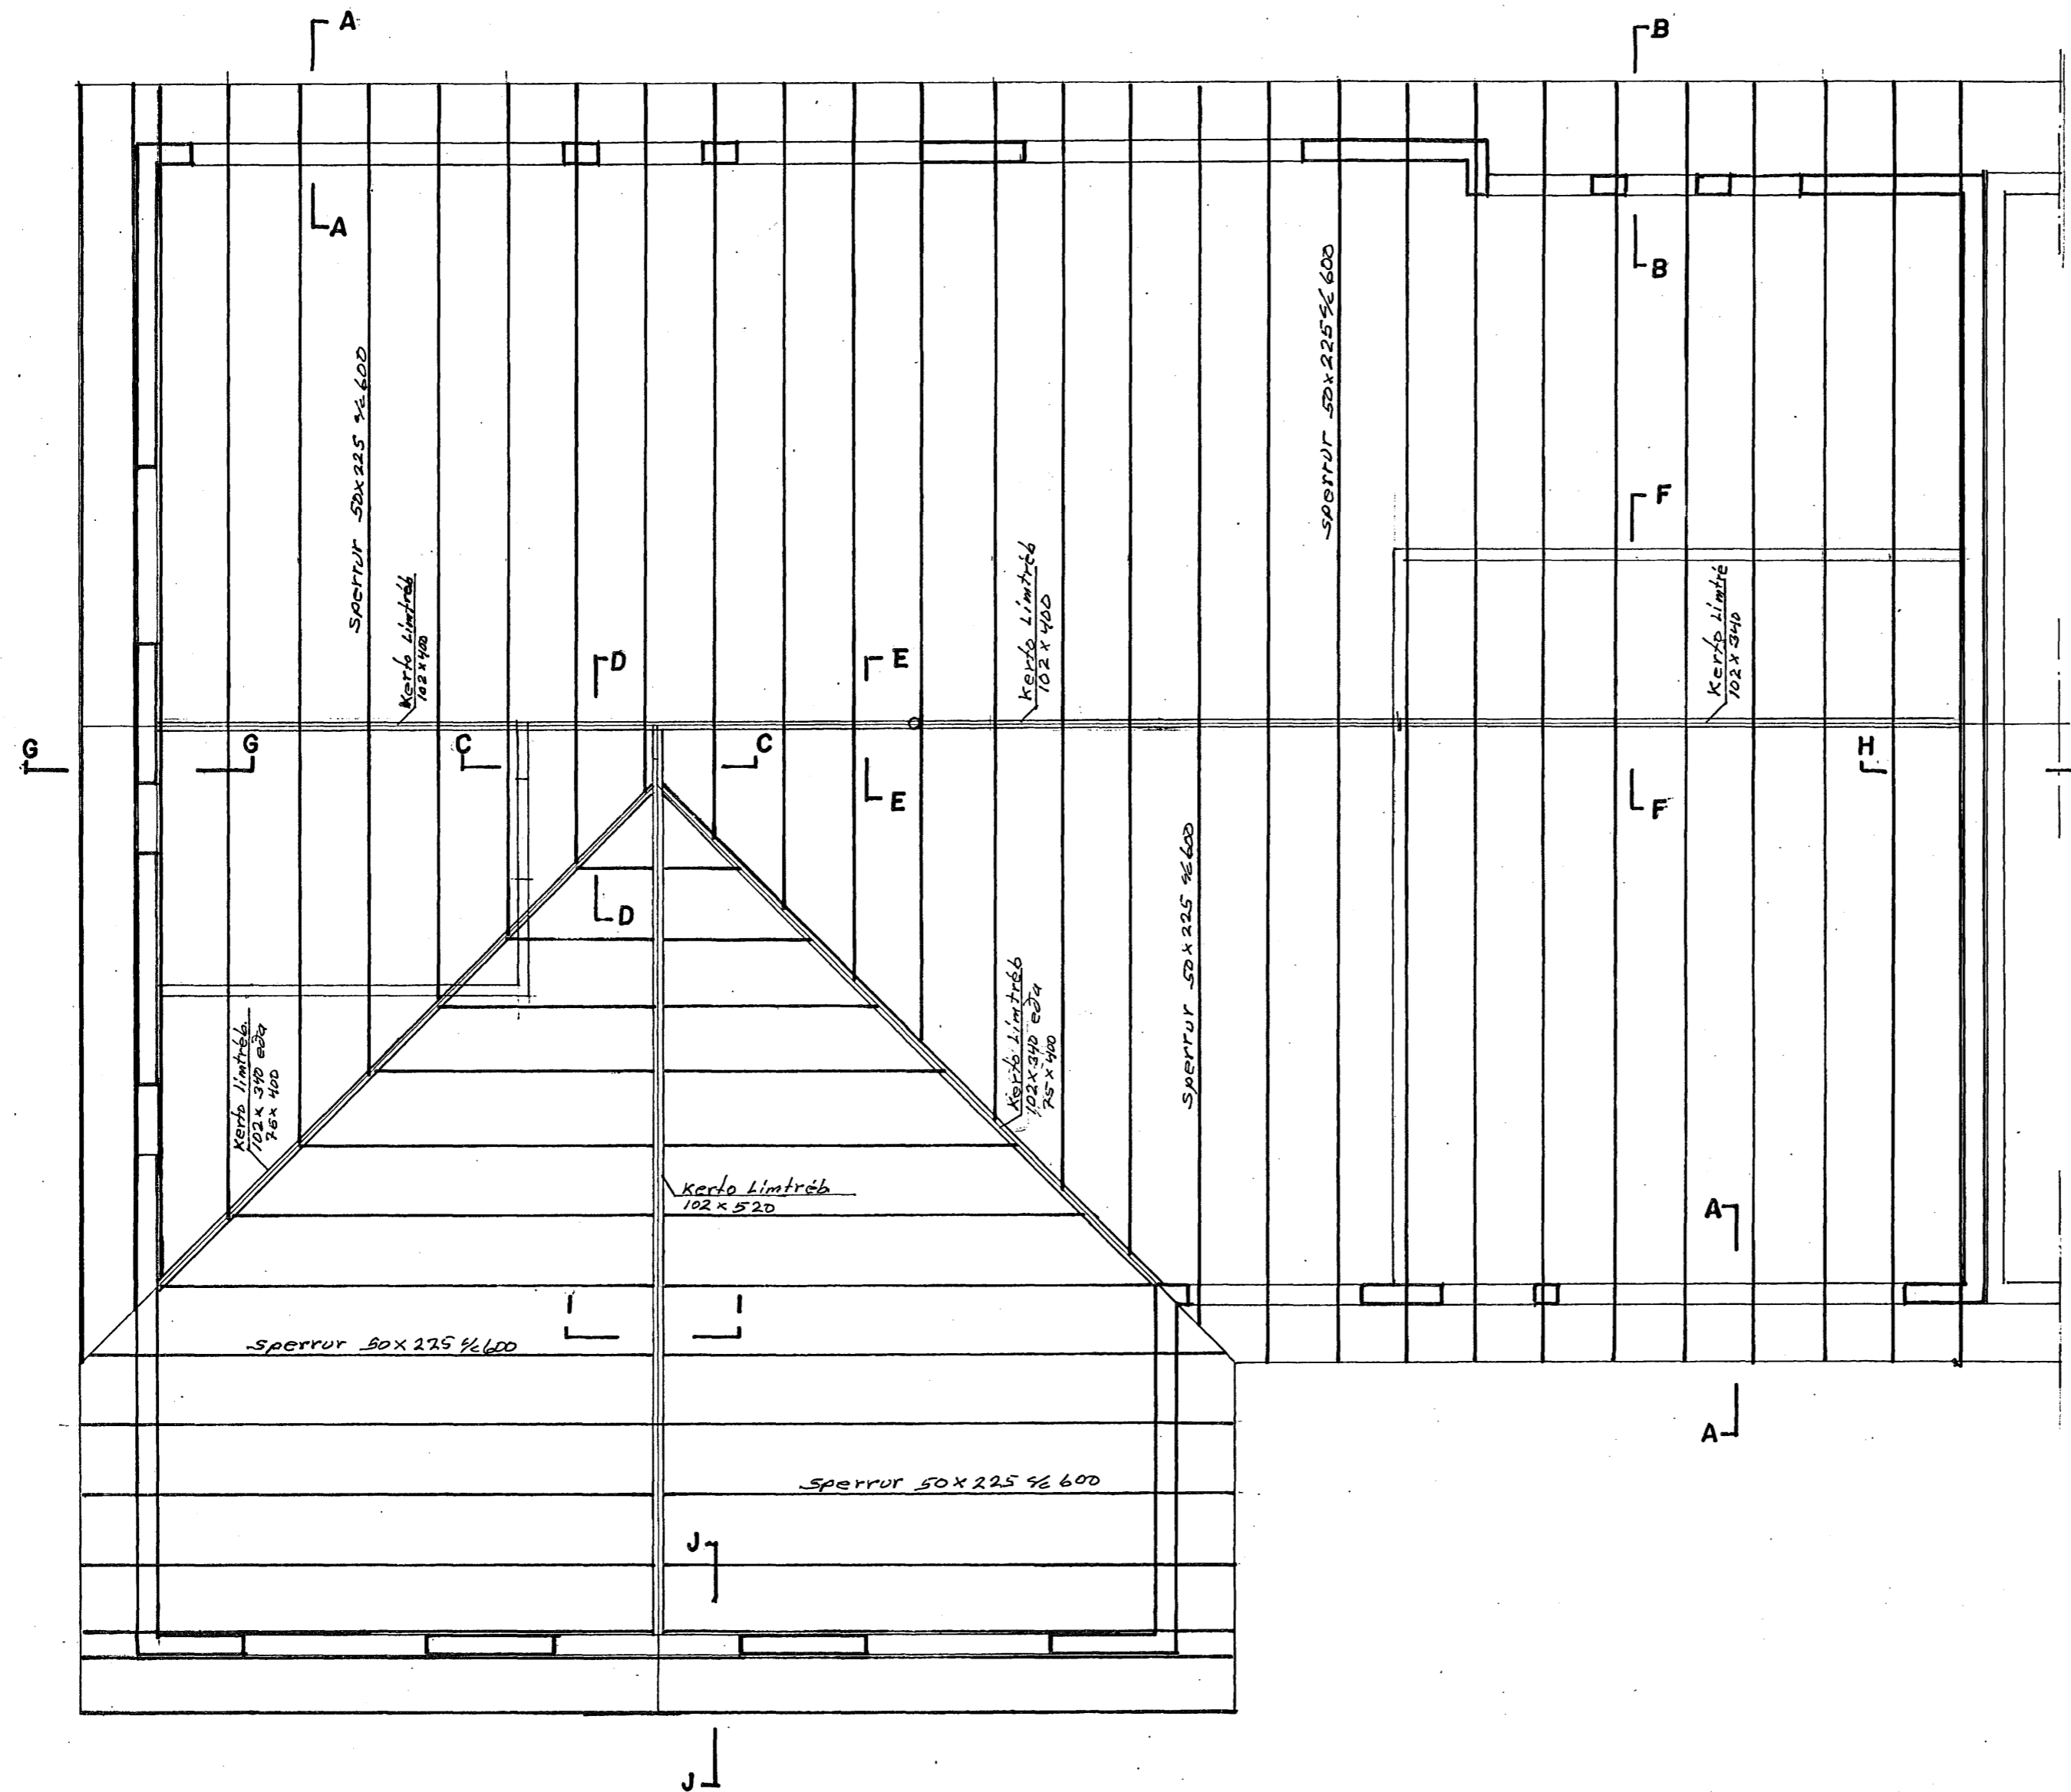

Skýringar

Járnbinding


Í alla veggjum kemur # K10 c/c250.
Auk þess skulu koma í alla veggenda og umhverfis dyr og glugga 2 K12 er nái 600 mm út fyrir brúnir opa.
Einnig koma 2 K12 efst í alla veggjum.
Sjá nánar skýringar blaði 2.02.

Steypa

Öll steypa er S - 250
Sjá skýringar blaði 2.01

Þak

Þak er borið uppi af limtrébitum.
Þaksperrur eru 50 x 225 c/c 600.
Þakklæðning er 25 x 150 og neglist með 3 stk. 75mm saum í hverja sperru.
Klæðning skal sett saman yfir sperrum
Samsetningar mega þó aldrei vera fleiri en tvær í röð á sömu sperru.
Allur saumur í þaki skal vera galvanhúðaður.
Allt timbur sem liggur að steypu skal vera fúavarið.

 Samþykkt þann
08 FEB. 2007

Byggingafrúnn í Hafnarfirði
F.h. Sigurbjartur Halldórsson

VÖLLUSTEINN Magnús Jónsson Byggingatæknifræðingur
Teiknistofa Kt. 290141-2069 GSM 892 1241

Verk	Kvistavellir 55 Hafnarfirði	VERK NR.	
Hönnuður	Magnús Jónsson	TEIKN NR.	2.03
Aðalh	Magnús Jónsson	MKV	1:50
Hluti	Burðarvirki grunnmynd	DAGS.	29 - 10 - 2006