


GRUNNMYND M = 1:50

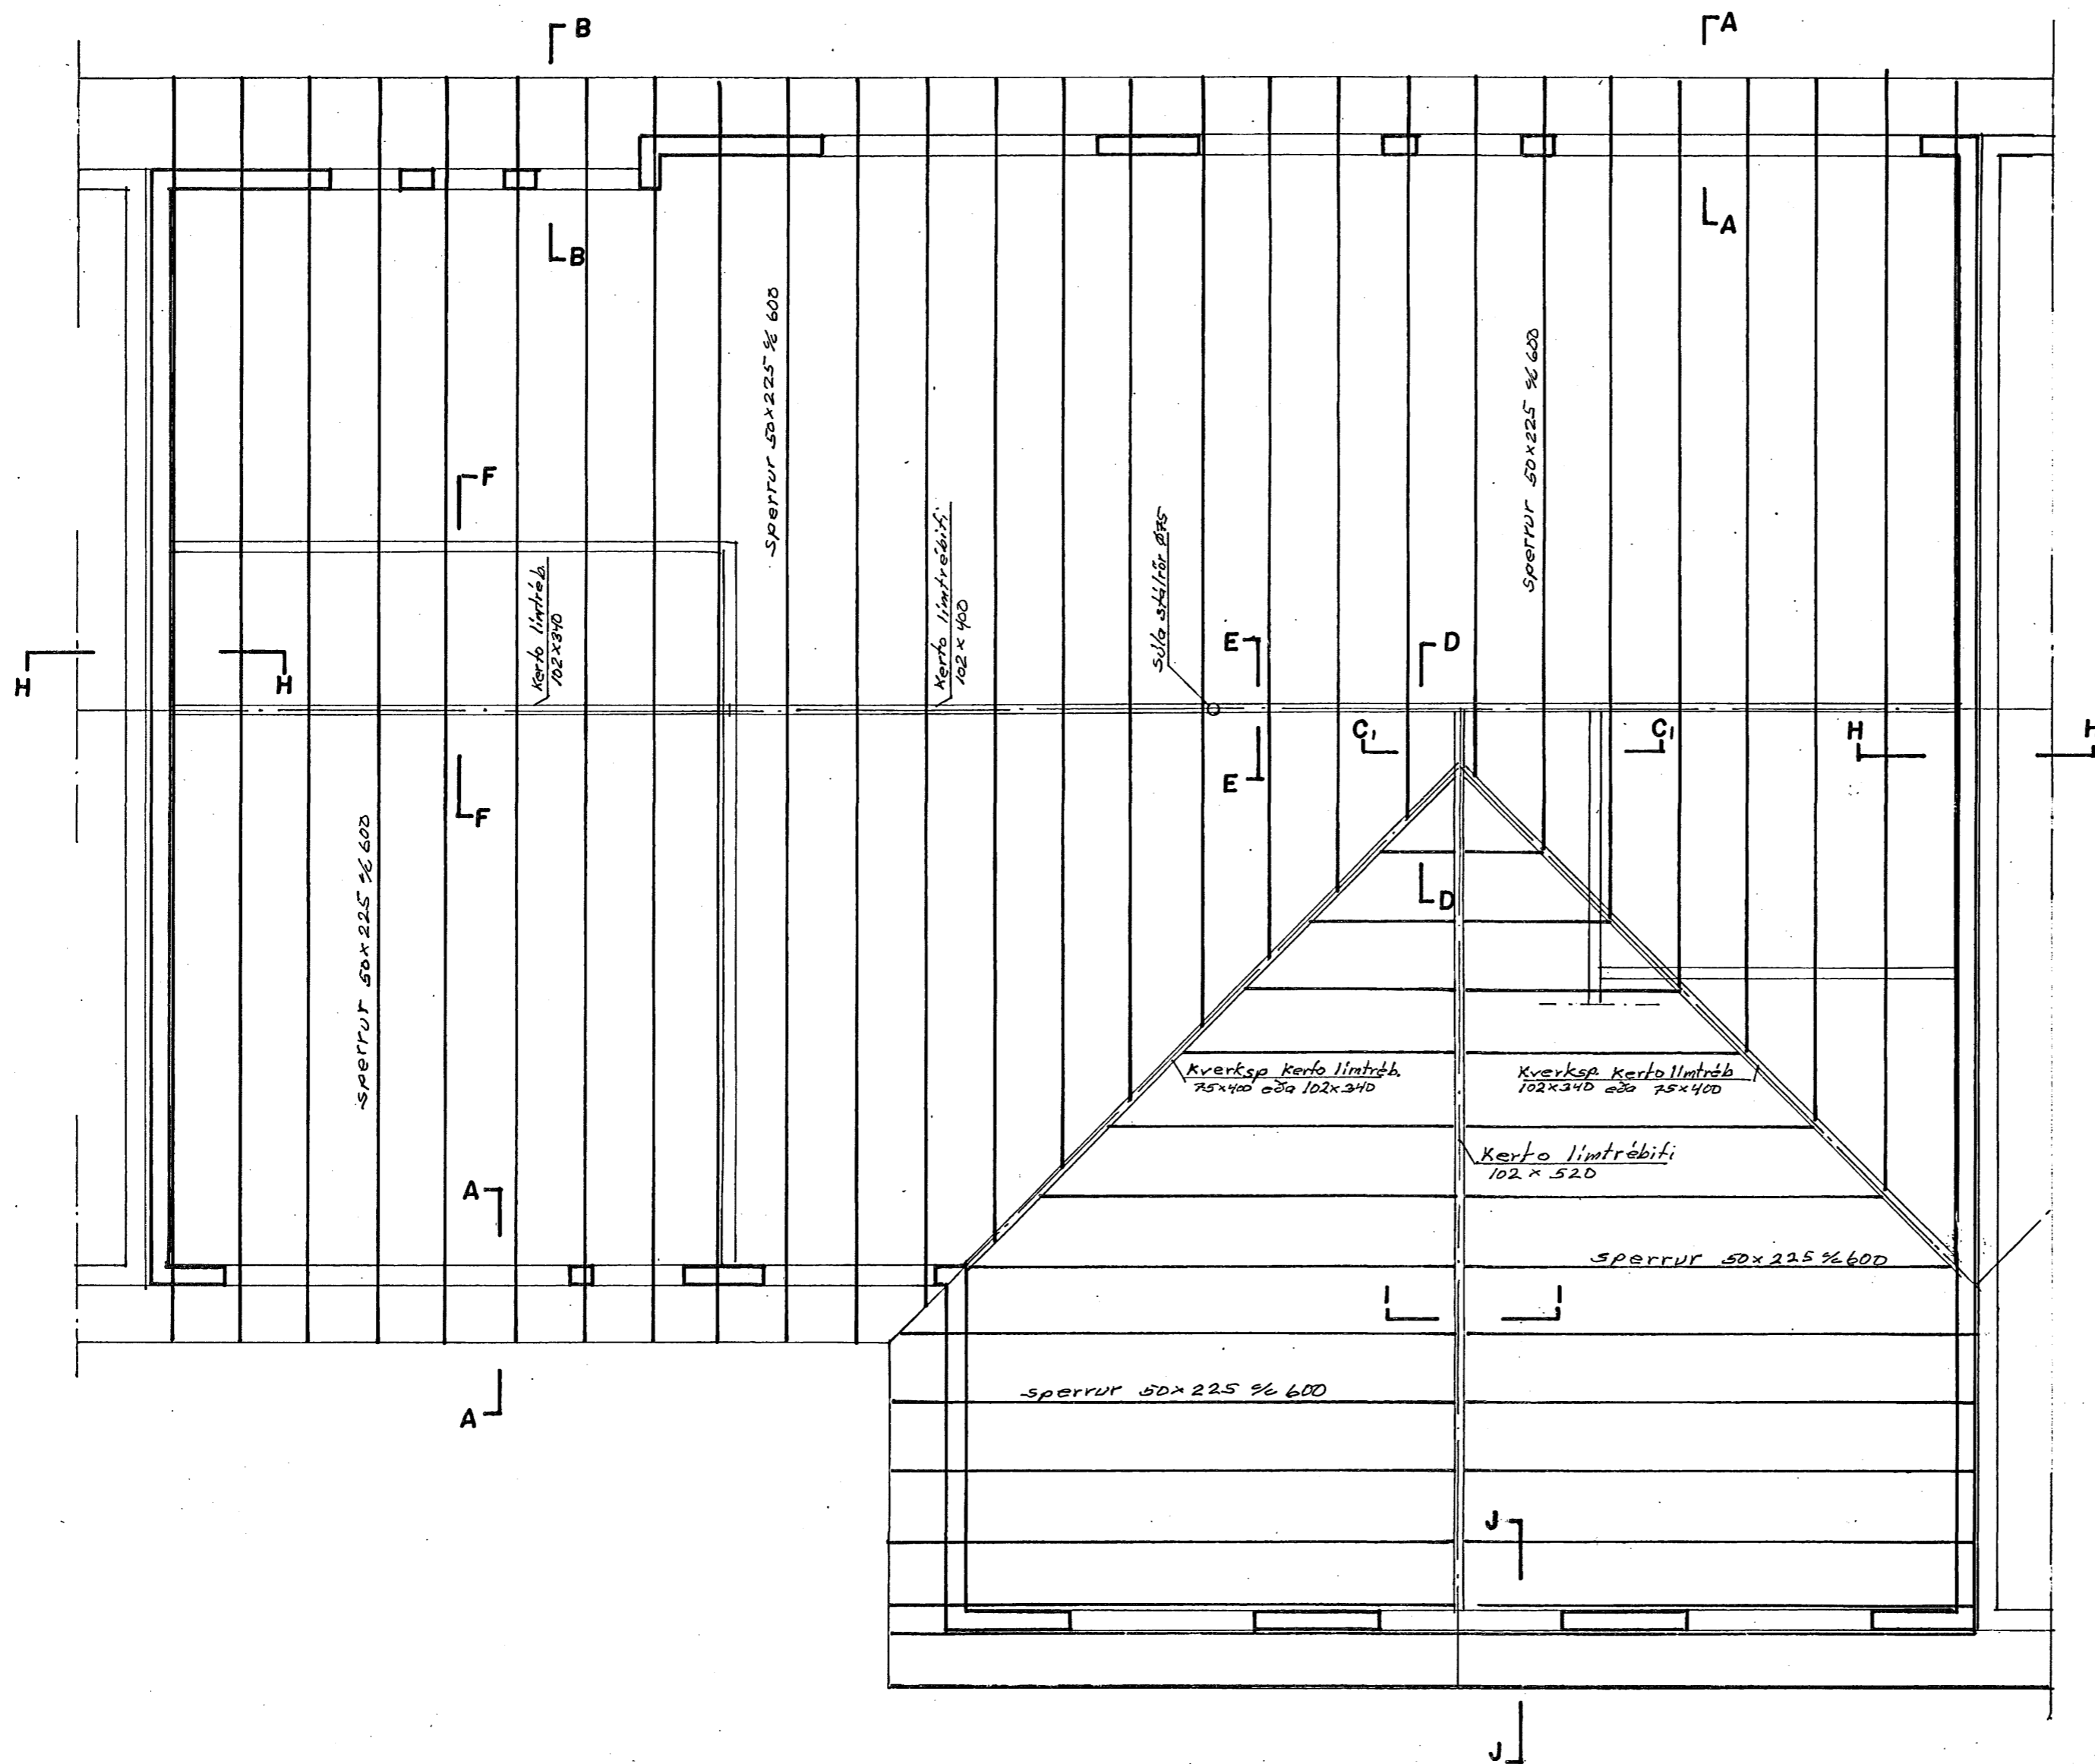

Skýringar

Járnbinding

Í alla veggjum kemur # K10 c/c250.
Auk þess skulu koma í alla veggenda og umhverfis dyr og glugga 2 K12 er náir 600 mm út fyrir brúnir opa.
Einnig koma 2 K12 efst í alla veggjum.
Sjá nánar skýringar blaði 2.02.

Steypa

Öll steypa er S - 250
Sjá skýringar blaði 2.01

Þak

Þak er borið uppi af límtrebitum.
Þaksperrur eru 50 x 225 c/c 600.
Þakklæðning er 25 x 150 og neglist með 3 stk. 75mm saum í hverja sperru.
Klæðning skal sett saman yfir sperrum
Samsetningar mega þó aldrei vera fleiri en tvær í röð á sömu sperru.
Allur saumur í þaki skal vera galvanhúðaður.
Allt timbur sem liggur að steypu skal vera fúavarið.

Ath. Snið C₁-C₁ er eins og snið C-C
allar festingar eru eins.
Snið C₁-C₁ er spegilvent miðað við C-C.

Samþykkt þann
08 FEB. 2007

Byggingafulltrúinn í Hafnarfirði
F.h. Sigurbjartur Halldórsson

VÖLUSTEINN Magnús Jónsson Byggingatæknifráeðingur
Teiknistofa Kt. 290141-2069 GSM 892 1241

| | | | |
|----------|-----------------------------|-----------|------------|
| Verk | Kvistavellir 57 Hafnarfirði | VERK NR. | |
| Hönnuður | Magnús Jónsson | TEIKN NR. | 2.03 |
| Aðalh | Magnús Jónsson | MKV | 1:50 |
| Hluti | Burðarvirki grunnmynd | DAGS. | 29-10-2006 |
| | | Teikn. | MSJ |