Snið A - A M = 1:20

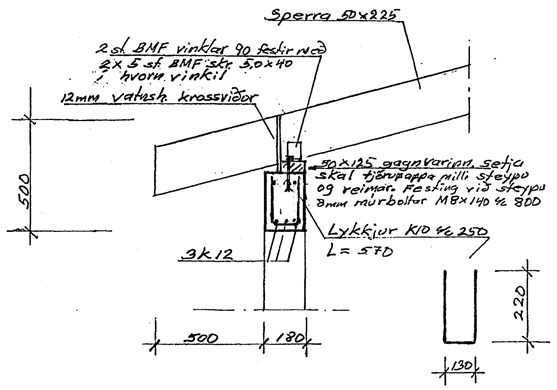

Snið B - B M = 1:20

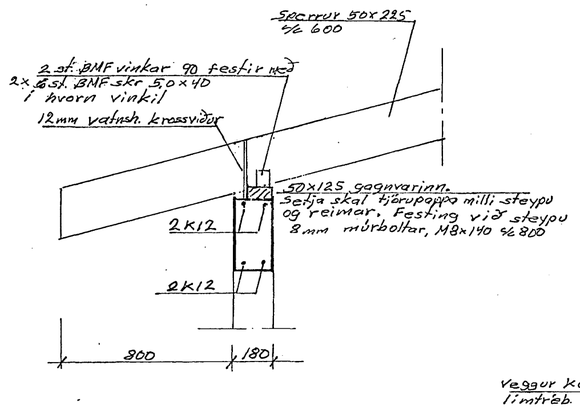

Snið C - C M = 1:20

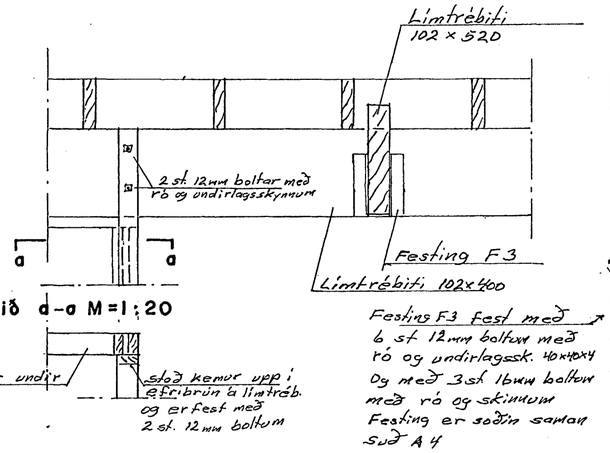

Snið d-a M=1:20

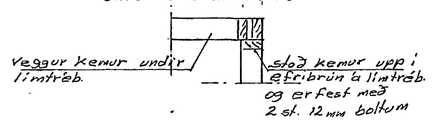

Sérteikning af festingu F 3
M=1:10

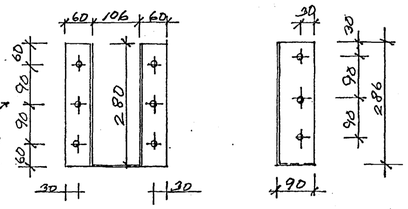

Festing F3 fest með 6 st 12mm boltum með ró og undirlagssk. 40x40x4 og með 3 st 16mm boltum með ró og skinnum Festing er soðin saman sjá A 4

Snið D - D M = 1:20

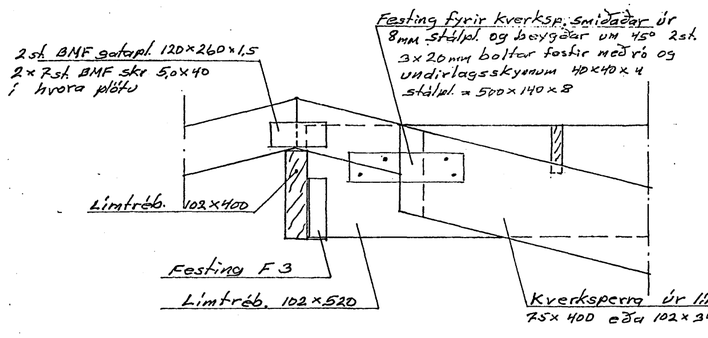

Snið E - E M = 1:20

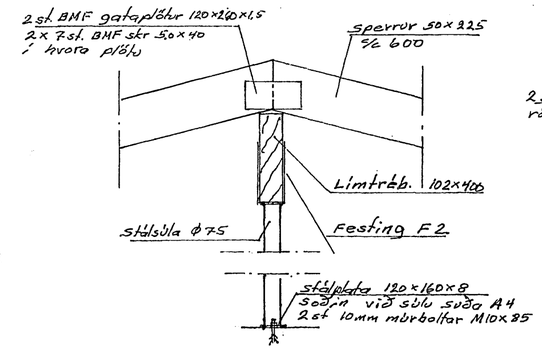

Snið F - F M = 1:20

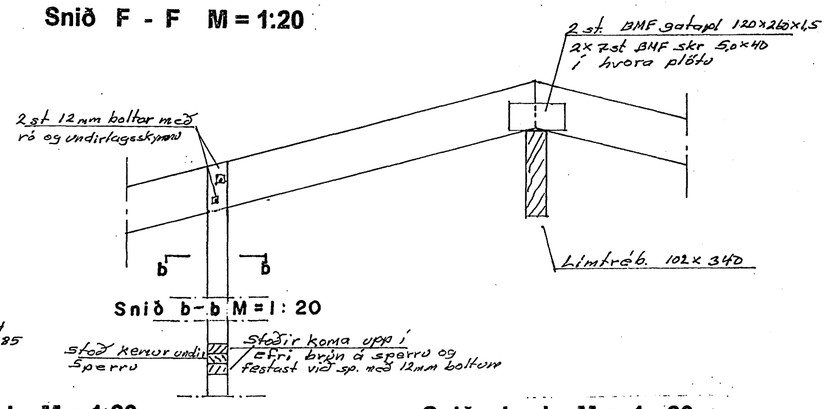

Snið b-b M = 1:20

Snið G - G M = 1:20

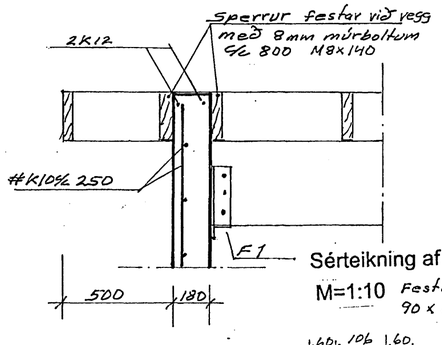

Snið H - H M = 1:20

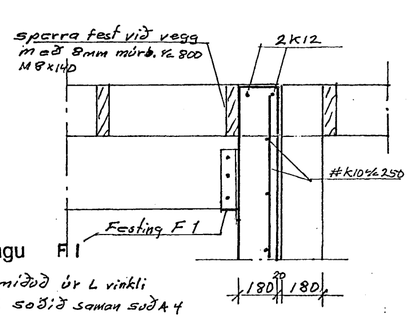

Sérteikning af festingu F 1
M=1:10
Festing smíðuð úr L vinkli 90 x 60 x 6 soðið saman sjá A 4

Snið I - I M = 1:20

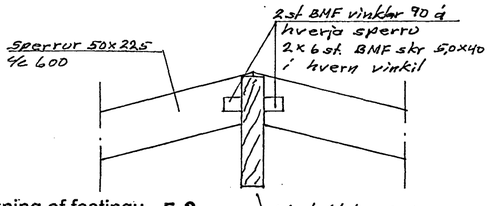

Sérteikning af festingu F 2
M=1:10

Snið J - J M = 1 : 20

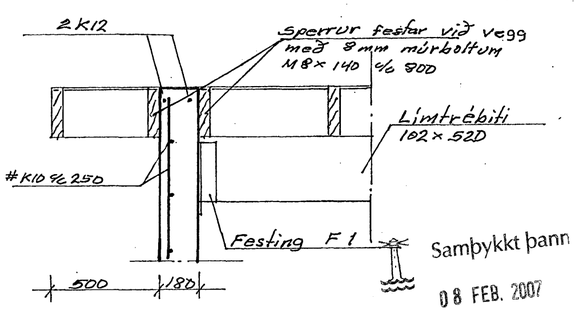

Samþykkt þann 08 FEB. 2007
Byggingafulltrúinn í Hafnarfirði
F.h. Sigurbjartur Halldórsson

Festing F1 er fest við steyptan vegg með 6 st 12mm múrb. M12x135
Festing í limtréb 3 st 16mm boltar

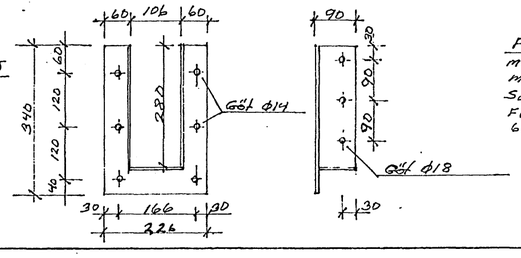

Festing F2 er fest með 3 st 16mm boltar með ró og skinnur Soðið við stálsúlu A5 Festing er smíðuð úr 6mm stálpl.

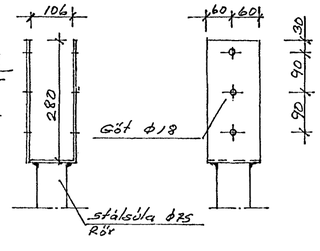

VÖLUSTEINN Teiknistofa
Magnús Jónsson Byggingatæknifræðingur
Kt. 290141-2069 GSM 892 1241

Verk	Kvistavellir 61 Hafnarfirði		VERK NR.
Hönnuður	Magnús Jónsson	Teikn MSJ	TEIKN NR. 2.04
Aðalh	Magnús Jónsson		MKV 1:20
Hluti	Burðarvirki: snið		DAGS. 22 – 11 – 2006