

HITA-OG NEYSLUVATNSLAGNIR – RÚMMYND 1:50

OFNATAFLA FYRIR 0.HÆÐ

NR.	REIKN. HITATAP Watt	HÁMARKS-		VALDIR OFNAR	STÓTAR 10 mm
		HÆÐ mm	LENGD mm		
001	600	1200	600	HANDKLÆÐAOFN	CB
002	500	600	700	HUDEVAD-PL-E-70	CB
003	500	600	700	HUDEVAD-PL-E-70	CB
004	500	600	700	HUDEVAD-PL-E-70	CD
005	600	700	1000	ELDRI OFN	CD


OFNATAFLA FYRIR 1.HÆÐ

NR.	REIKN. HITATAP Watt	HÁMARKS-		VALDIR OFNAR	STÓTAR 10 mm
		HÆÐ mm	LENGD mm		
101*	660	600	600	HUDEVAD-PL-D-122	AB
102*	660	600	600	HUDEVAD-PL-D-122	CD
103	1600	600	2000	HUDEVAD-PL-E-82	CB
104	1600	600	2000	HUDEVAD-PL-E-82	CB
105	1400	300	1600	HUDEVAD-PL-D-176	FG
106	560	600	700	HUDEVAD-PL-E-82	CB
107	800	700	1000	ELDRI OFN	AD

OFNATAFLA FYRIR 2.HÆÐ

NR.	REIKN. HITATAP Watt	HÁMARKS-		VALDIR OFNAR	STÓTAR 10 mm
		HÆÐ mm	LENGD mm		
201	970	600	1200	HUDEVAD-PL-E-82	CB
202	800	600	1000	HUDEVAD-PL-E-82	CB
203	1600	600	2000	HUDEVAD-PL-E-82	CB
204	800	600	1000	HUDEVAD-PL-E-82	AD
205	800	600	1000	HUDEVAD-PL-E-82	CD

ALLIR OFNAR ERU MEÐ DANFOSS LOFTHITASTÝRÐAN LOKA (TD. RA-2000)
* OFNAR MEÐ DANFOSS VATNSHITASTÝRÐAN BAKRÁSARLOKA

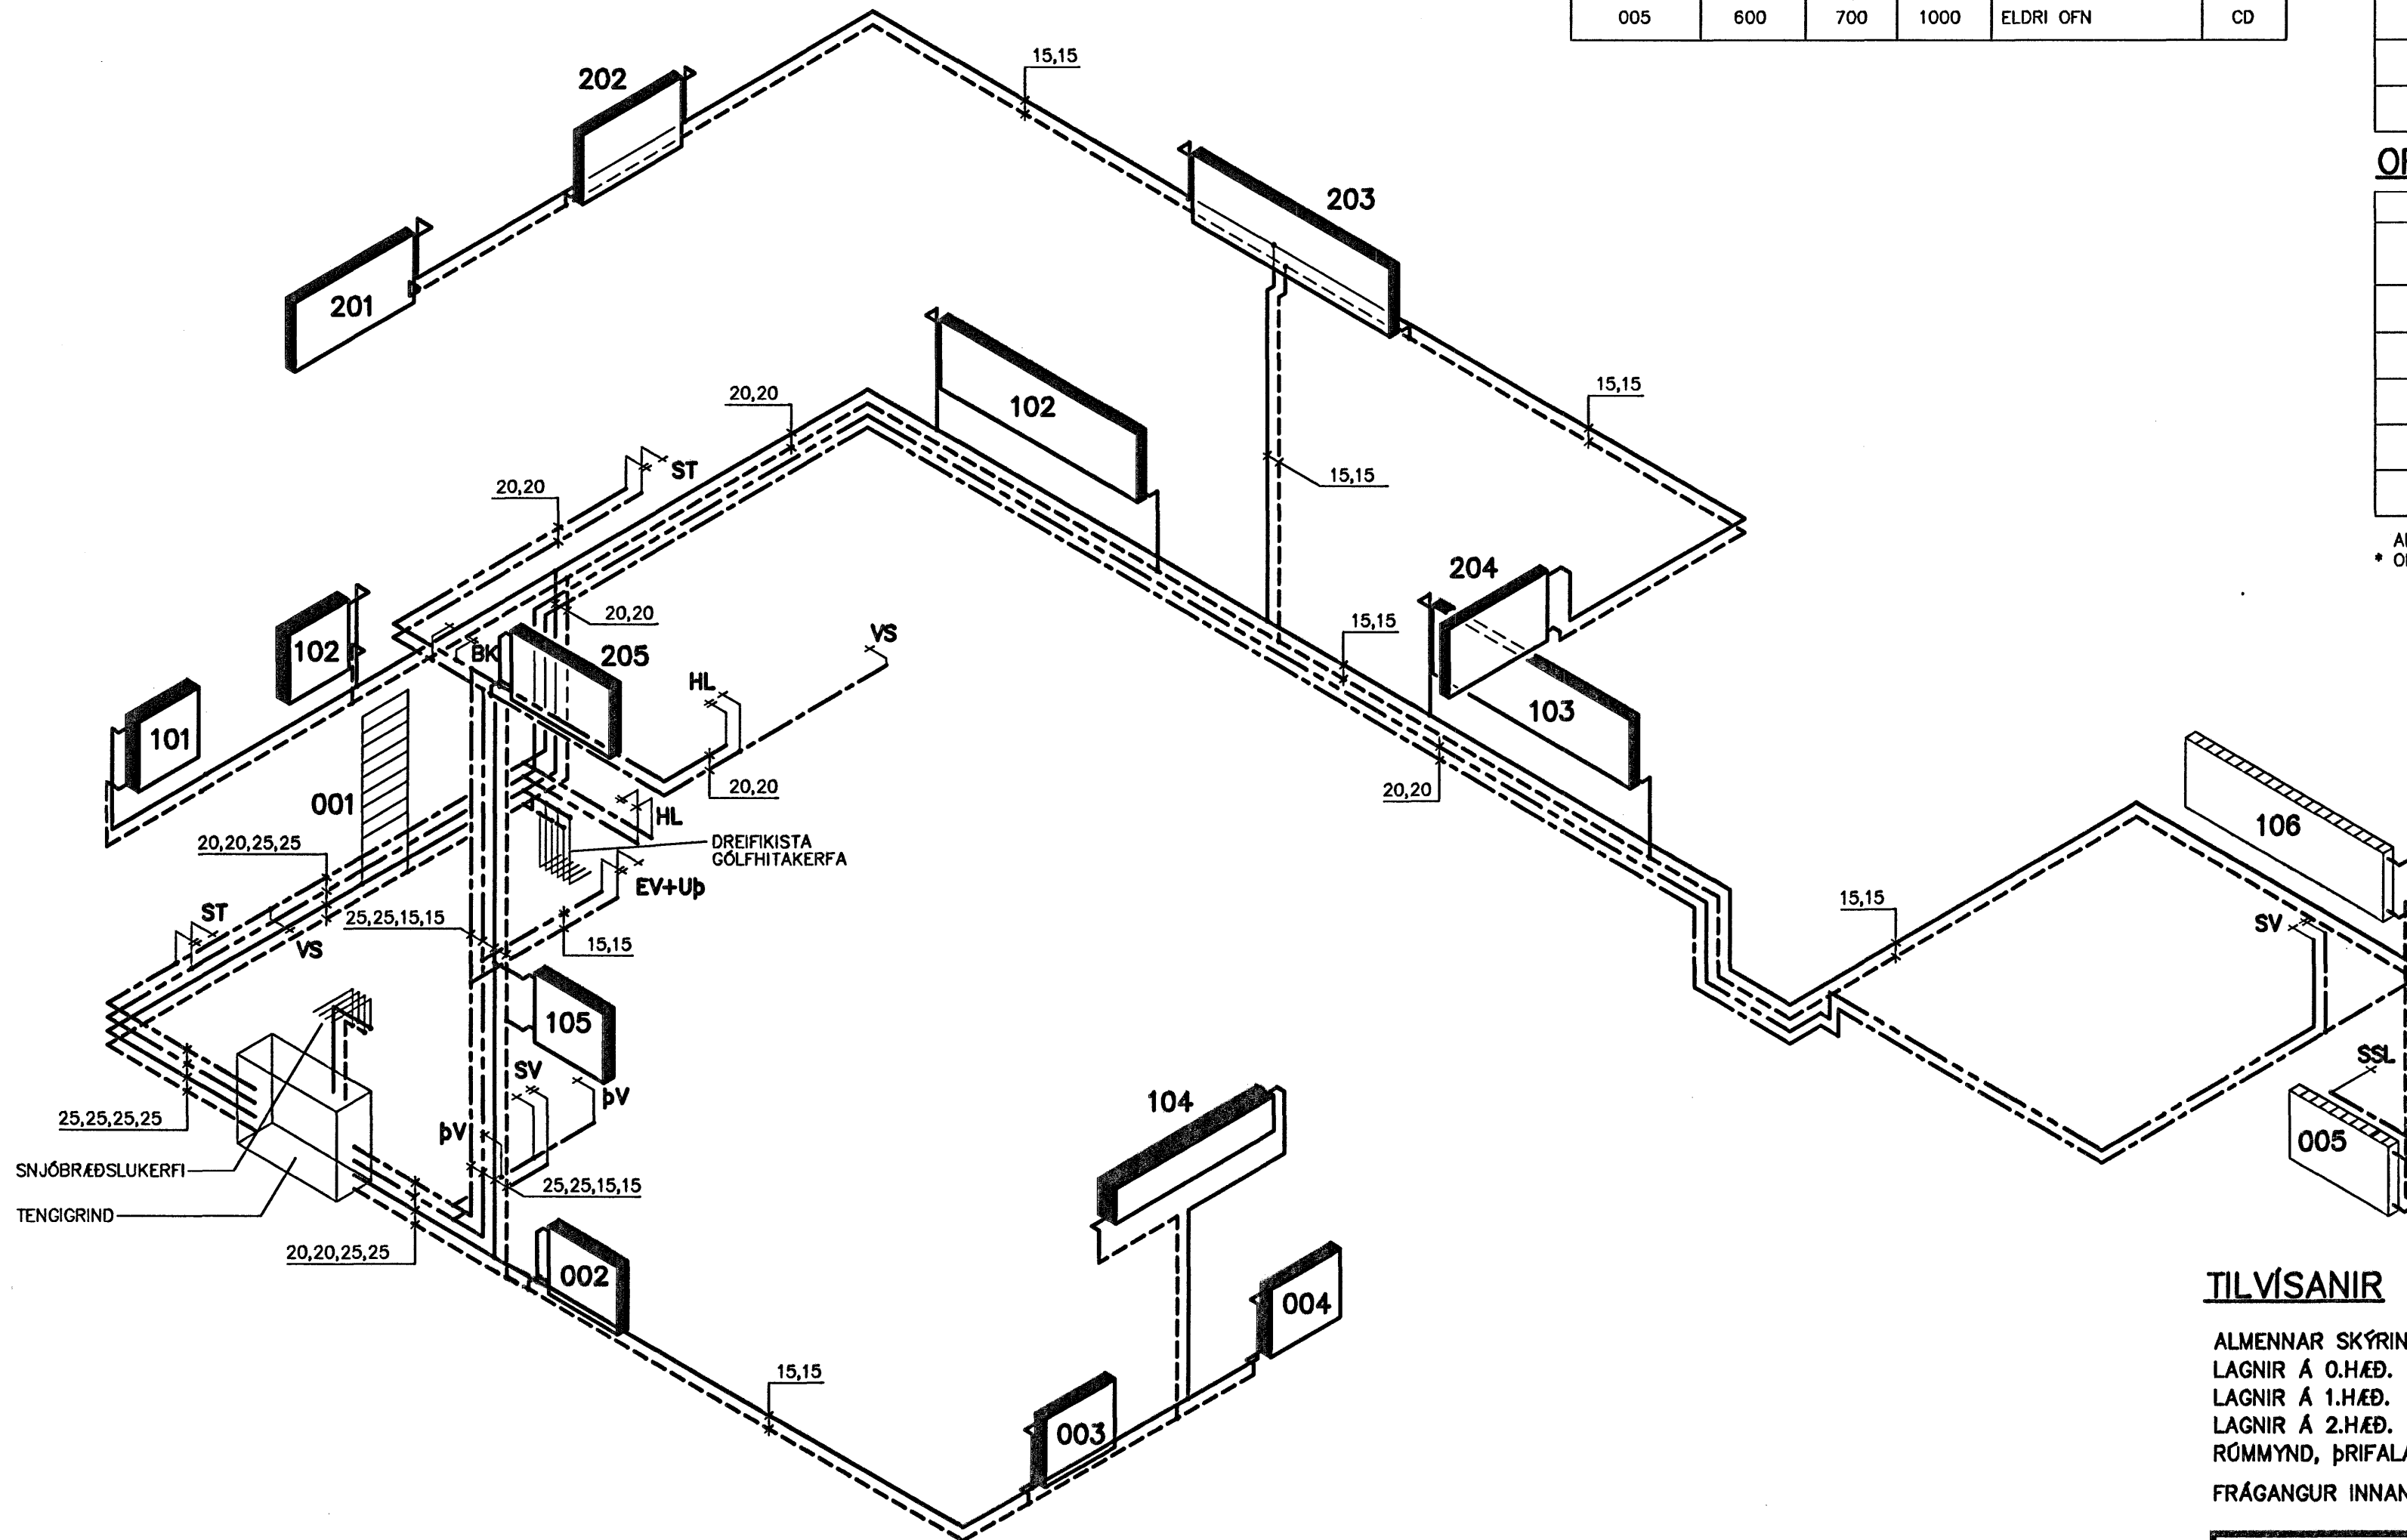

Samþykkt þann
09 FEB. 2007

Byggingafultrúinn í Hafnarfirði
Eh. Sigurbjartur Halldórsson

TILVÍSANIR

ALMENNAR SKÝRINGAR. SJÁ TEIKN. NR. 100
LAGNIR Á 0.HÆÐ. SJÁ TEIKN. NR. 302
LAGNIR Á 1.HÆÐ. SJÁ TEIKN. NR. 303
LAGNIR Á 2.HÆÐ. SJÁ TEIKN. NR. 304
RÚMMYND, ÞRIFALAGNIR OG TENGIGRIND. SJÁ TEIKN. NR. 306
FRÁGANGUR INNAHÚSS. SJÁ TEIKN. ARKITEKTS

BREKKUGATA 16 - HAFNARFIRÐI

BREYTINGAR - VIÐBYGGING
LAGNIR - NEYSLUVATNS-OG HITALAGNIR
RÚMMYND

REIKN.	IB	NÓV 2006
TEIKN.	IB	NÓV 2006
YFIRF.	IB	NÓV 2006

VERKFRÆÐISTOFAN VIK EHF
LAUGAVEGUR 16A, 2H. TH., 105 REYKJAVÍK
SÍMI/FAK: 552-4956 GSM: 897-4956
KT: 441297-2389, NETF: VIK@ISHOLF.IS

KVARÐI: 1:50 ÚTG.DAGS. 15.12.2006
VERK: 0630 BL. NR. 305 BR. -
SAMP. *Sigurbjartur Halldórsson*
KT. 08156-4699 0630305.DWG

BR. DAGS. BREYTING

6-2-2007 *Sigurbjartur Halldórsson*