


GRUNNMYND 1:50

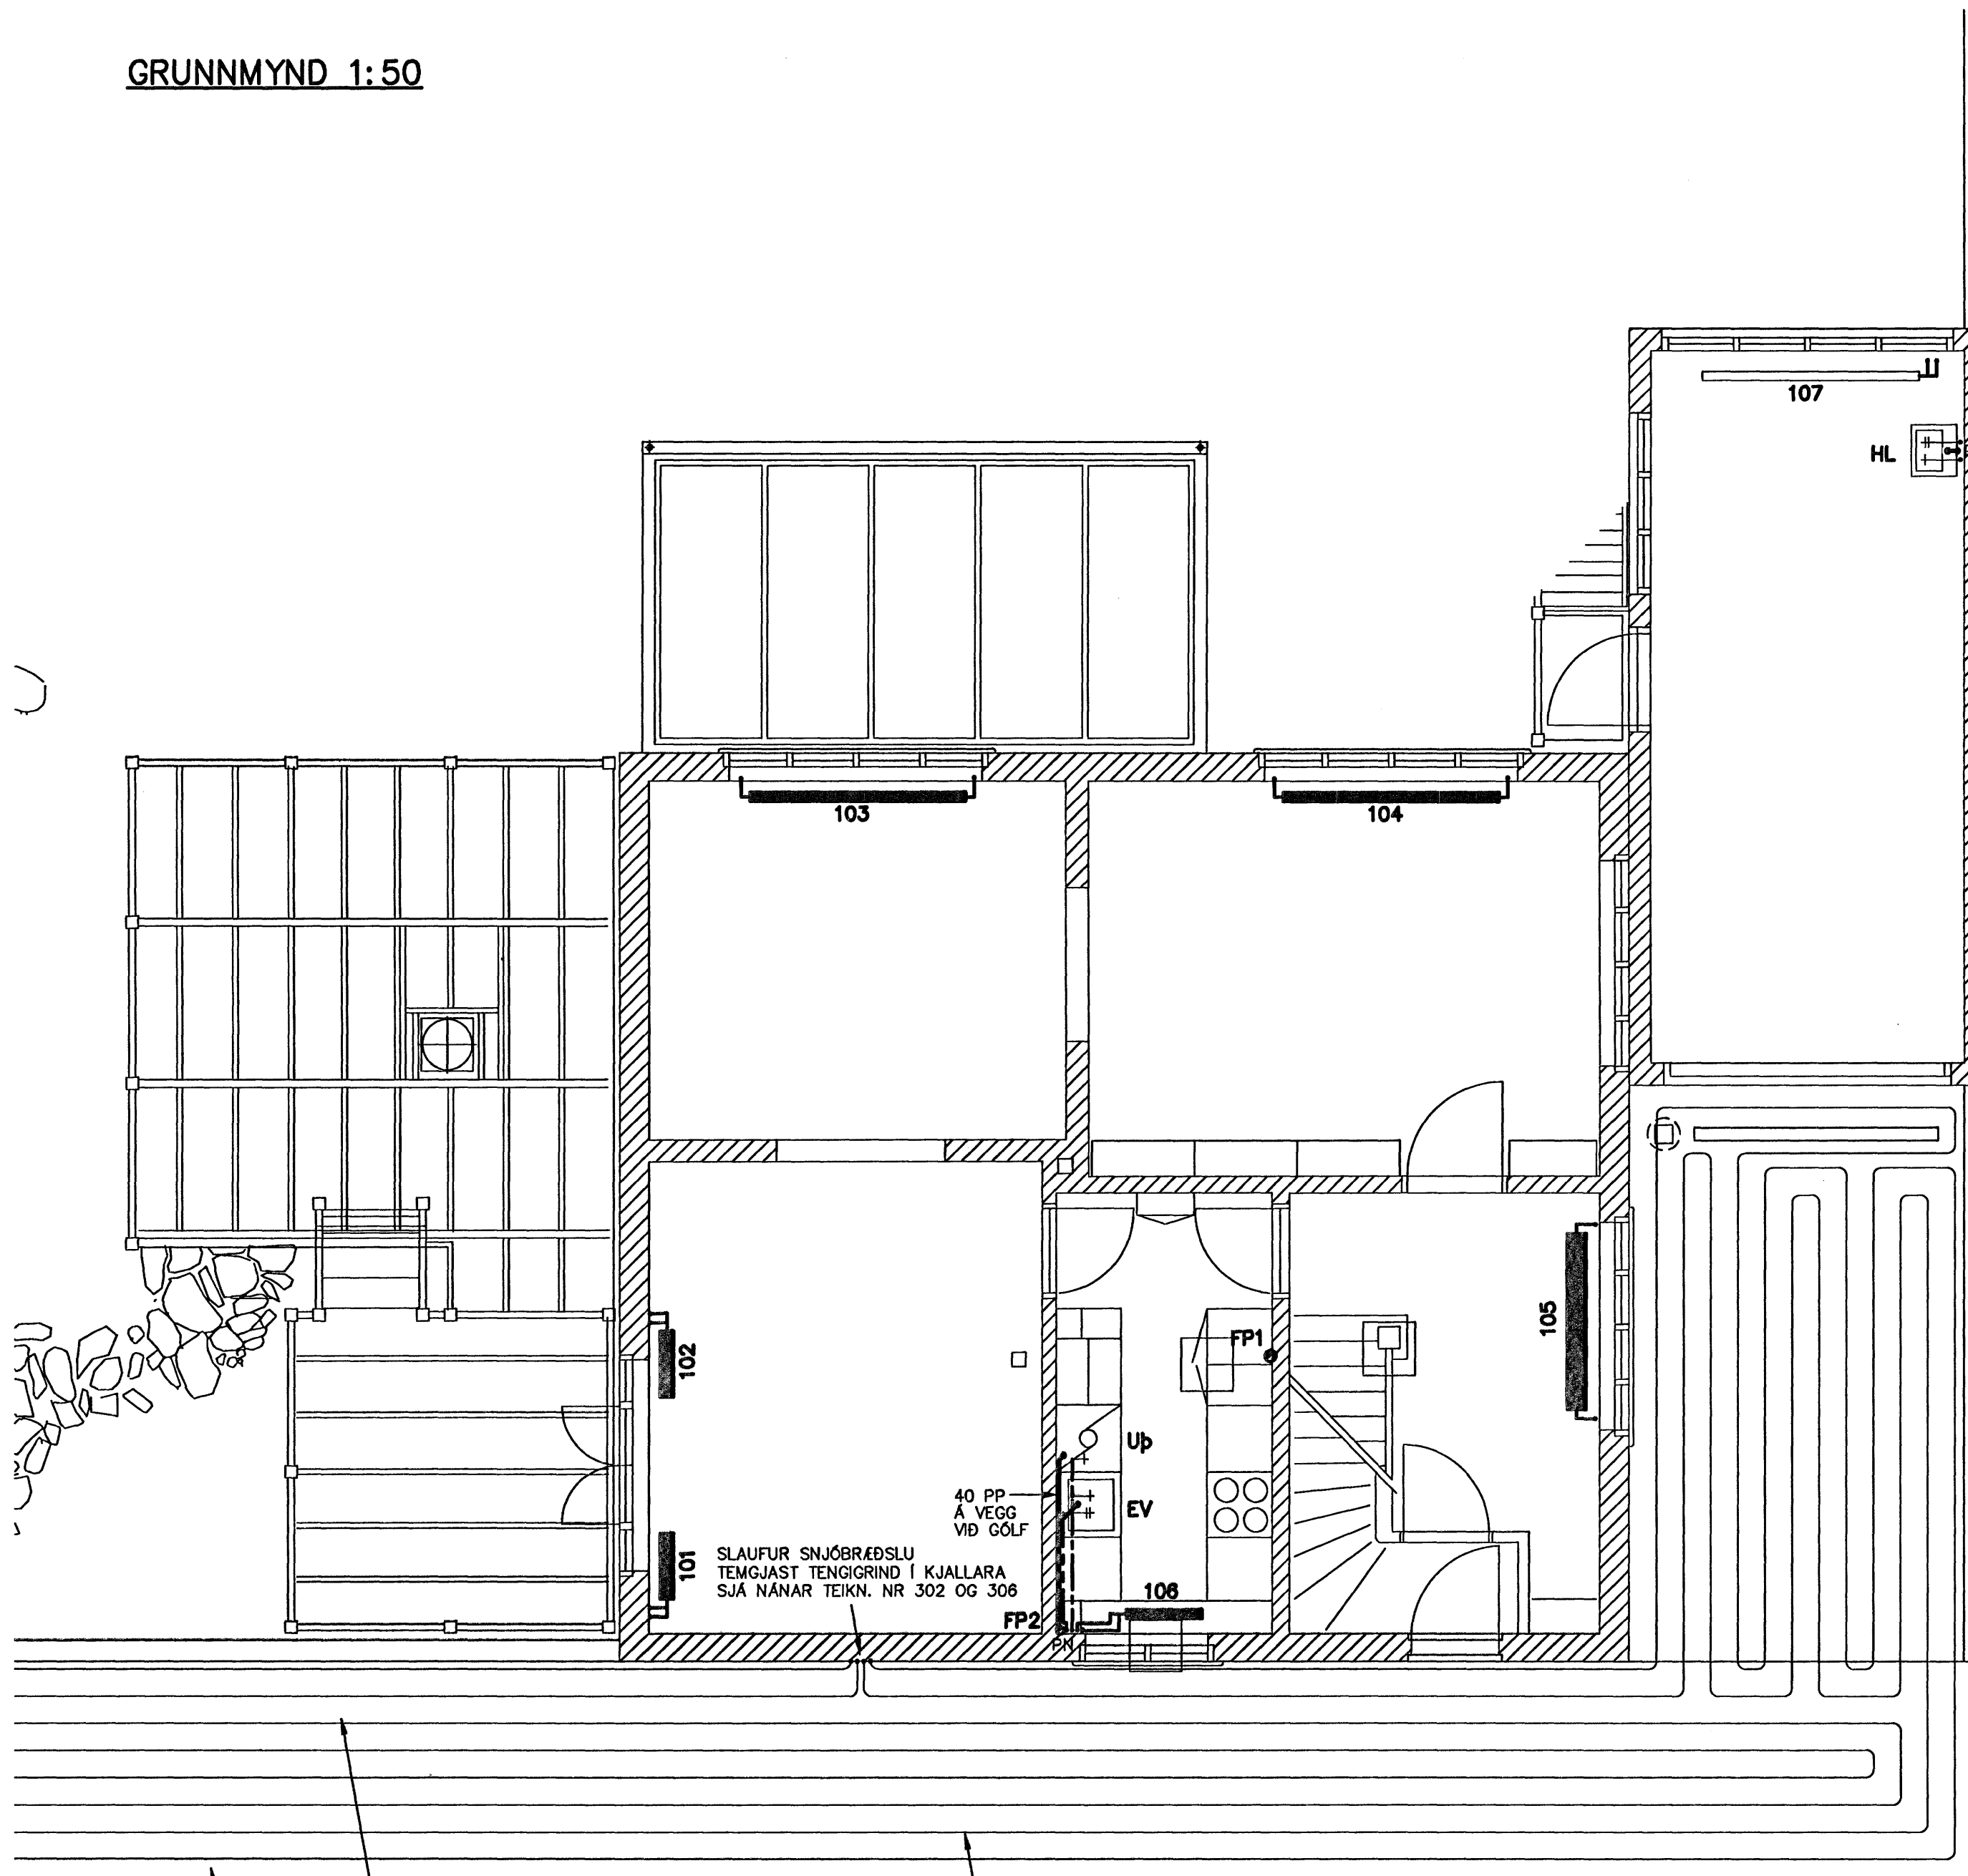

OFNATAFLA FYRIR 1.HÆÐ

NR.	REIKN. HITATAP Watt	HÁMARKS-		VALDIR OFNAR		STÓTAR 10 mm
		HÆÐ mm	LENGD mm	A- B-	C- D-	
101*	680	600	600	HUDEVAD-PL-D-122		AB
102*	680	600	600	HUDEVAD-PL-D-122		CD
103	1800	600	2000	HUDEVAD-PL-E-82		CB
104	1800	600	2000	HUDEVAD-PL-E-82		CB
105	1400	300	1800	HUDEVAD-PL-D-176		FG
106	580	600	700	HUDEVAD-PL-E-82		CB
107	800	700	1000	ELDRI OFN		AD

ALLIR OFNAR ERU MEÐ DANFOSS LOFTHITASTÝRÐAN LOKA (TD. RA-2000)
* OFNAR MEÐ DANFOSS VATNSHITASTÝRÐAN BAKRÁSARLOKA

SNJÓBRÆÐSLA

SNJÓBRÆDSLULAGNIR

FYLLING SLÉTTUÐ OG ÞJÖPPUÐ Í HÆÐ 125MM FYRIR NEÐAN ENDANLEGT YFIRBORÐ
FJARLÆGÐ MILLI SNJÓBRÆDSLURÖRA ER 250mm

FYLLA SKAL YFIR PÍPURNAR MEÐ SANDI OG HANN ÞJAPPABUR. SANDLAG
SKAL VERA SEM NÆST 70MM Á ÞYKKT. (HELLUR/MALBIK ERU 60MM Á ÞYKKT).

SNJÓBRÆDSLURÖR ERU HITABOLIN CROSSLINKED POLYETHYLEN (PEX)
EÐA SAMBÆRILEG. BIL MILLI RÖRA SKAL VERA 250MM NEMA ANNAÐ SÉ TEKIÐ
FRAM Á TEIKNINGU. NOTA SKAL MÁTKLEMMUR SEM MEÐ BREYTILEGUM STILLINGUM.

FROSTLÖGSBLÖNDU 33% SKAL SETJA Á HRINGRÁSARKERFI
FORÞRÝSTINGUR Á FROSTLAGARKERFI SKAL VERA 10m VATNSÞRÝSTINGUR

VARMAÞÖRF SNJÓBRÆÐSLU:

FLATARMÁL SNJÓBRÆÐSLU: 61m²
FRAMRÁS SNJÓBRÆÐSLU 30-35°C
BAKRÁS SNJÓBRÆÐSLU 10-15°C

AFLÞÖRF SNJÓBRÆÐSLUKERFIS: 100W/m² SAMTALS=6100W
SAMANLÖGÐ SLÖNGULENGD: 250m
RÚMMÁL SNJÓBRÆÐSLUKERFIS: 80 LÍTRAR
33% FROSTLÖGUR: 27 LÍTRAR

Samþykkt þann
09 FEB. 2007

Byggingafulfrúinn í Hafnarfirði
F.h. Sigurbjartur Halldórsson

TILVÍSANIR

- ALMENNAR SKÝRINGAR. SJÁ TEIKN. NR. 100
- LAGNIR Á 0.HÆÐ. SJÁ TEIKN. NR. 302
- LAGNIR Á 2.HÆÐ. SJÁ TEIKN. NR. 304
- RÚMMYND, HITA-OG NEYSLUVATNSLAGNIR. SJÁ TEIKN. NR. 305
- RÚMMYND, ÞRIFALAGNIR OG TENGIRIND. SJÁ TEIKN. NR. 306
- FRÁGANGUR INNAHÚSS. SJÁ TEIKN. ARKITEKTS

BREKKUGATA 16 - HAFNARFIRÐI

BREYTINGAR - VIÐBYGGING
LAGNIR - NEYSLUVATNS-HITA-OG ÞRIFALAGNIR
GRUNNMYND 1.HÆÐ

REIKN.	IB	NÓV 2006
TEIKN.	IB	NÓV 2006
YFIRF.	IB	NÓV 2006

VERKFRÆÐISTOFAN VIK EHF
LAUGAVEGUR 16A, 2H. TH., 105 REYKJAVÍK
SÍMI/FAX: 552-4956 GSM: 897-4956
KT: 441297-2389, NETF: VIK@SHOLF.IS

KVARÐI: 1:50 ÚTG.DAGS. 15.12.2006
VERK: 0630 BL. NR. 303 BR. -
SAMP. *Sigurbjartur Halldórsson*
KT. 08158-4689 0630303.DWG

① SLAUFULENGD: 122m
BIL MILLI SLANGA: 250mm

② SLAUFULENGD: 122m
BIL MILLI SLANGA: 250mm

SNJÓBRÆÐSLA NÆR ALVEG
AÐ LÓÐARMÖRKUM VÍÐ NR.18

BR. DAGS. BREYTING

622007 SWD. SN 14047.475