


GRUNNMYND 1:50

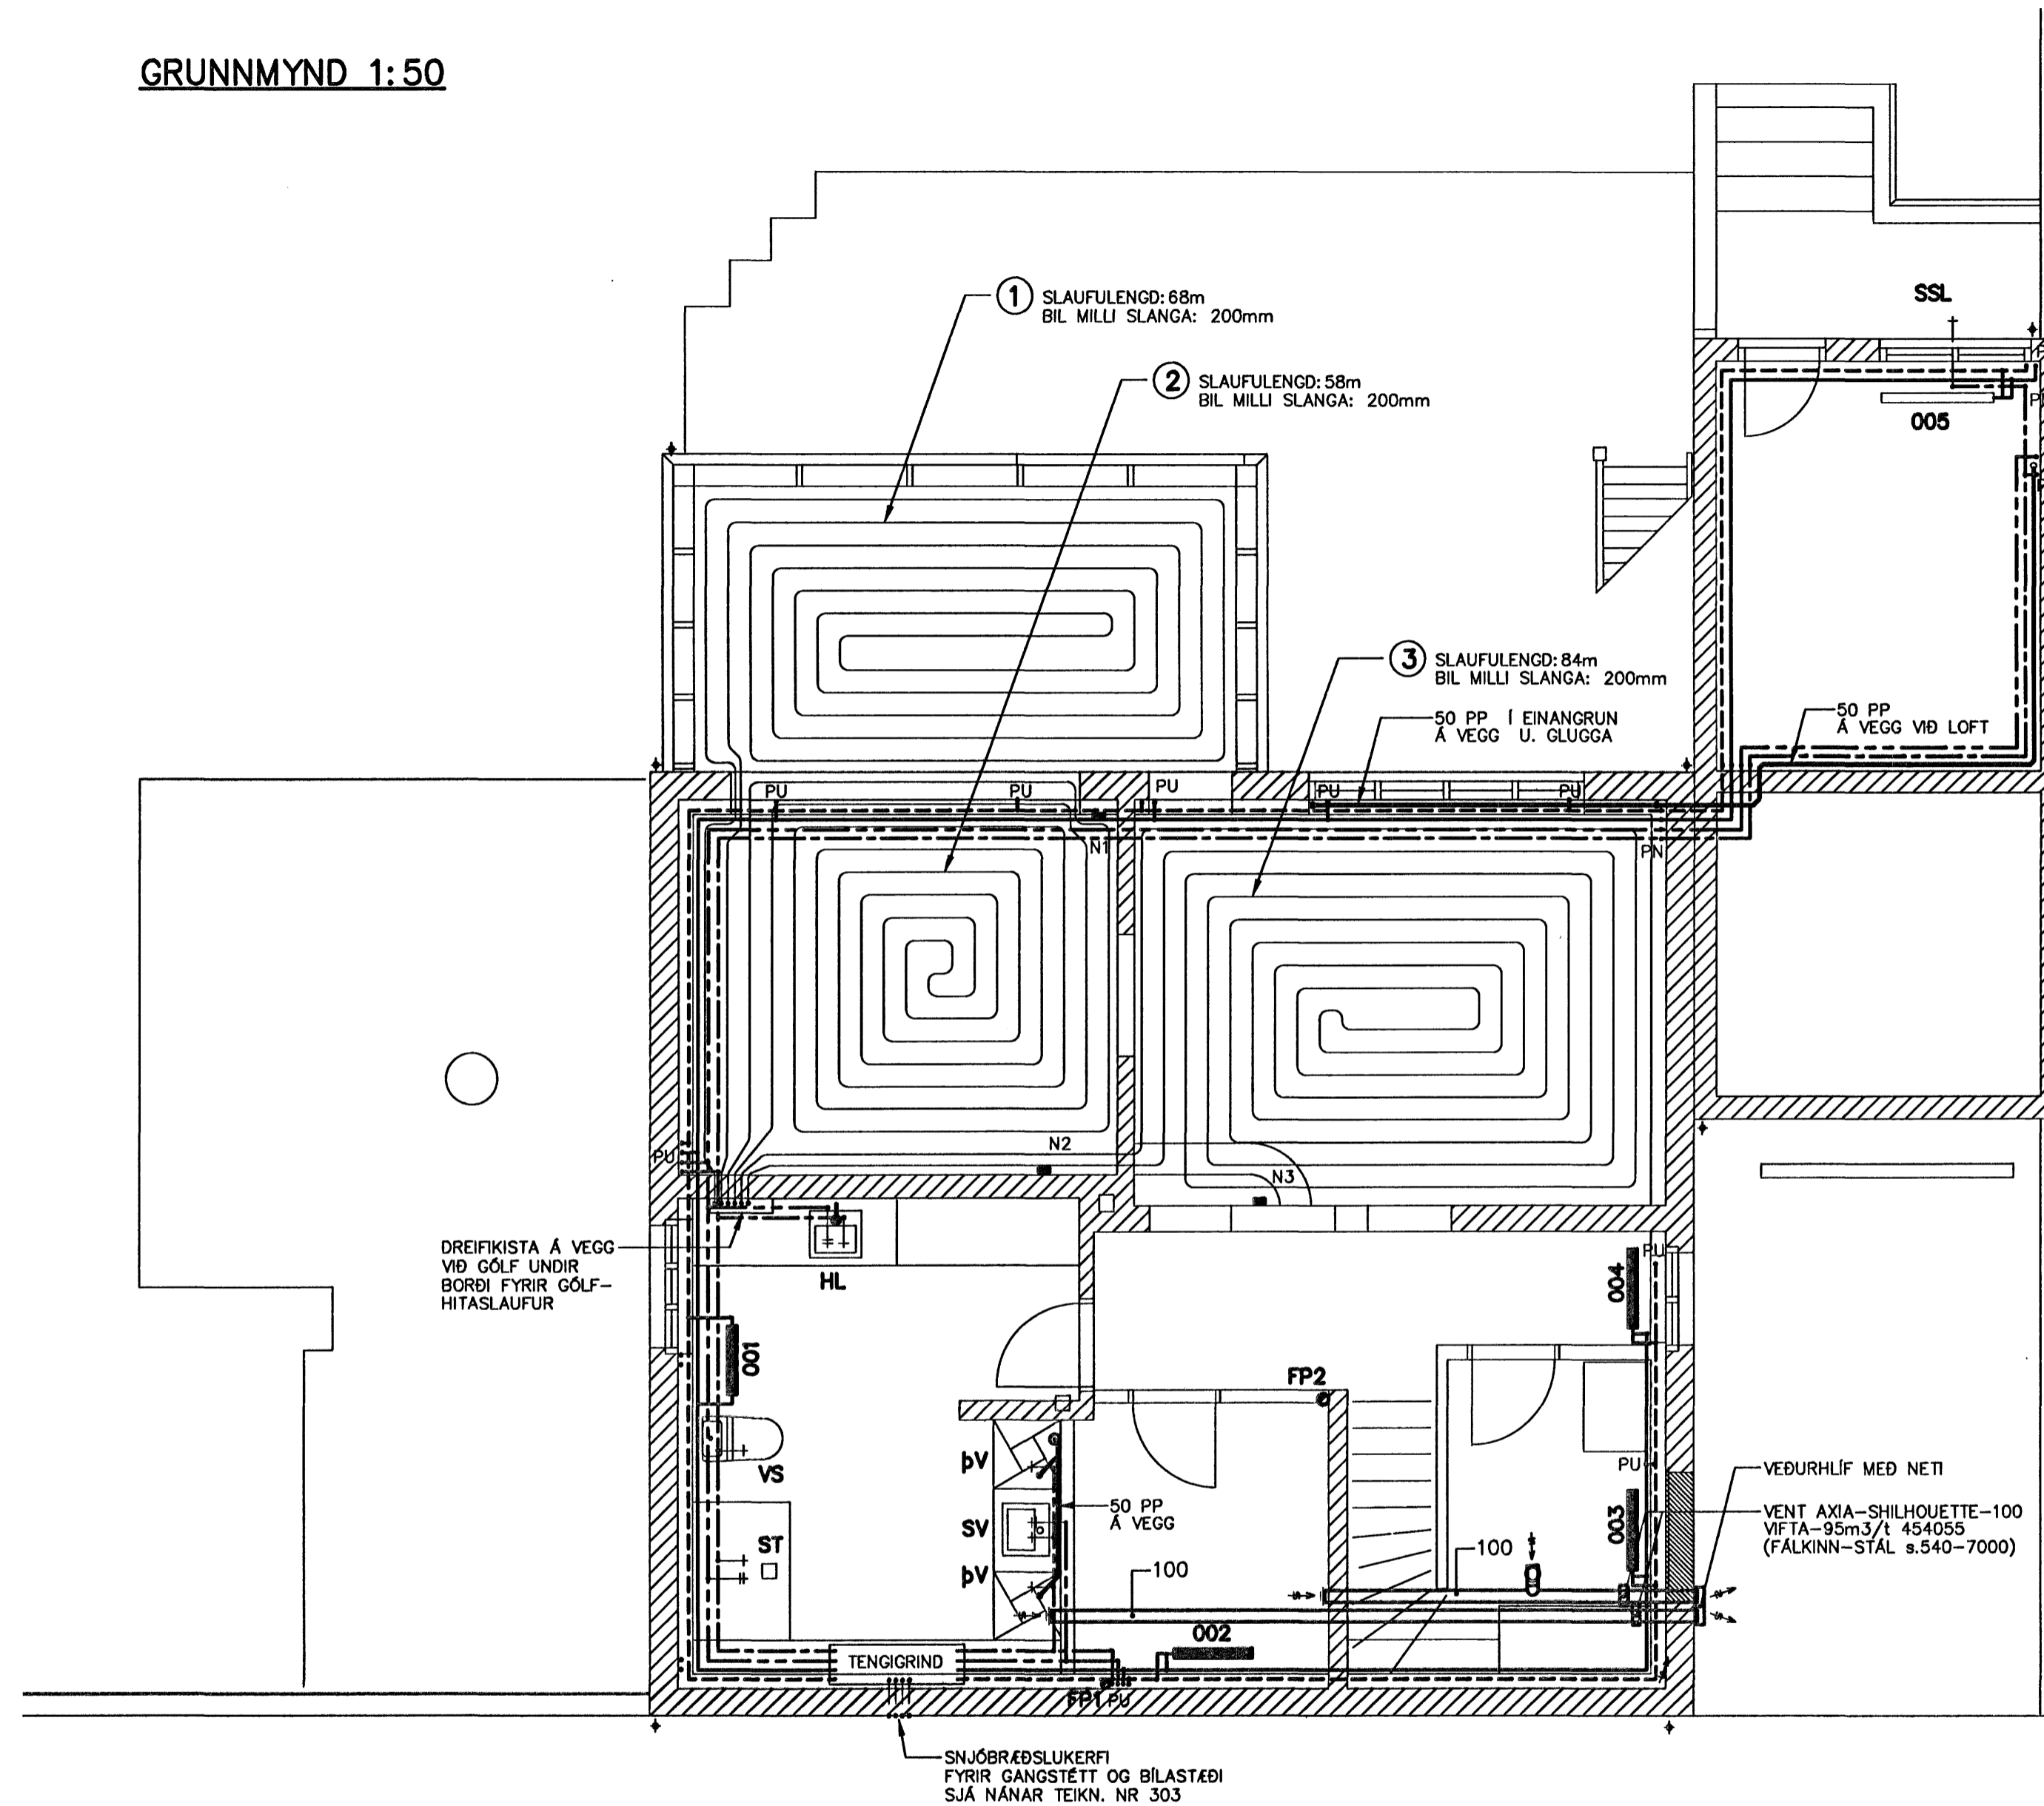

OFNATAFLA FYRIR 0.HÆÐ

NR.	REIKN. HITATAP Watt	HÁMARKS-		VALDIR OFNAR		STÓTAR 10 mm
		HÆÐ mm	LENGD mm	A B	C D	
001	600	1200	600	HANDKLEBAOFN		CB
002	500	600	700	HUDEVAD-PL-E-70		CB
003	500	600	700	HUDEVAD-PL-E-70		CB
004	500	600	700	HUDEVAD-PL-E-70		CD
005	600	700	1000	ELDRI OFN		CD

ALLIR OFNAR ERU MEÐ DANFOSS LOFTHITASTÝRÐAN LOKA (TD. RA-2000)

Sampykkt þann
09 FEB. 2007

Byggingafulltrúinn í Hafnarfirði
F.h. Sigurbjarnir Halldórsson

TILVÍSANIR

- ALMENNAR SKÝRINGAR. SJÁ TEIKN. NR. 100
- LAGNIR Á 1.HÆÐ. SJÁ TEIKN. NR. 303
- LAGNIR Á 2.HÆÐ. SJÁ TEIKN. NR. 304
- RÖMMYND, HITA-OG NEYSLUVATNSLAGNIR. SJÁ TEIKN. NR. 305
- RÖMMYND, ÞRIFALAGNIR OG TENGIGRIND. SJÁ TEIKN. NR. 306
- FRÁGANGUR INNAHÓSS. SJÁ TEIKN. ARKITEKTS

BREKKUGATA 16 - HAFNARFIRÐI

BREYTINGAR - VIÐBYGGING LAGNIR - NEYSLUVATNS-HITA-OG ÞRIFALAGNIR GRUNNMYND KJALLARI	REIKN. IB	NÓV 2006	
	TEIKN. IB	NÓV 2006	
	YFIRF. IB	NÓV 2006	
VERKFRÆÐISTOFAN VIK EHF LAUGAVEGUR 164, 2H.TH., 105 REYKJAVÍK Sími/Fax: 552-4956 GSM: 897-4956 KT: 441297-2389, NETF: VIK@SHOLF.IS	KVARÐI: 1:50	ÚTG.DAGS. 15.12.2006	
	VERK: 0630	BL. NR. 302	BR. -
	SAMP. KT. 081156-4689	 0630302.DWG	

BR. DAGS. BREYTING

6.2.2007 08:00:00