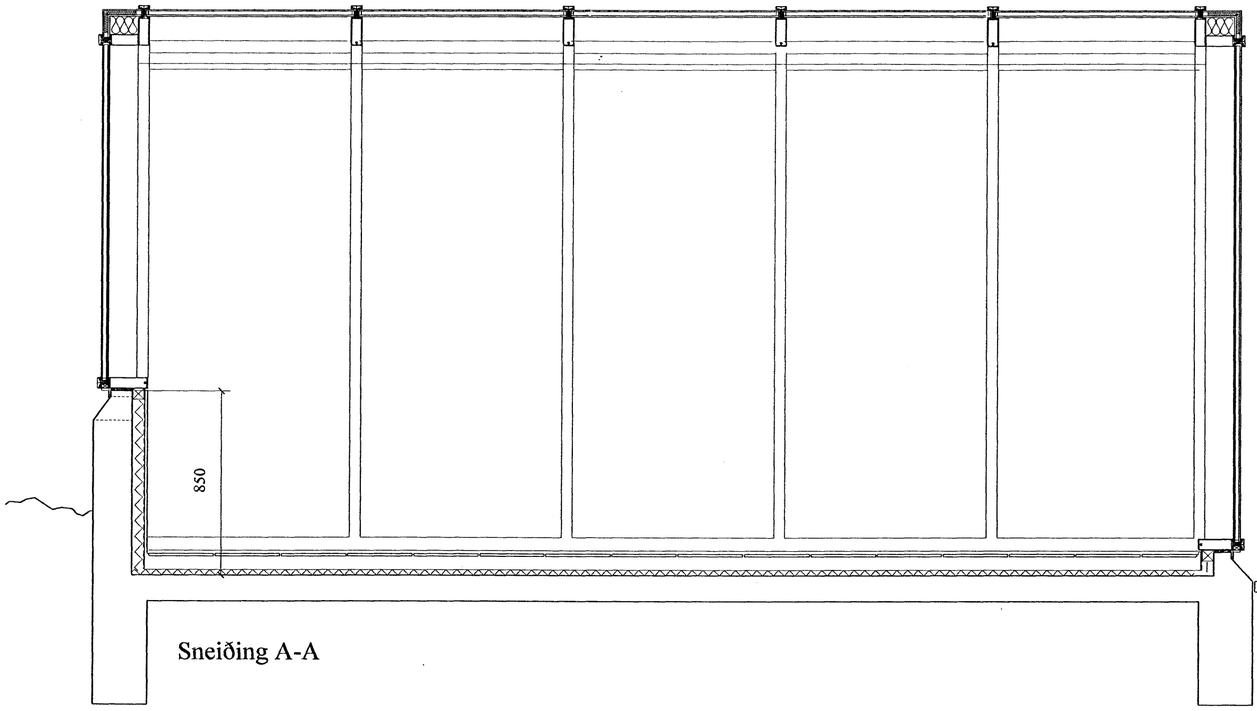

Sneiðing A-A

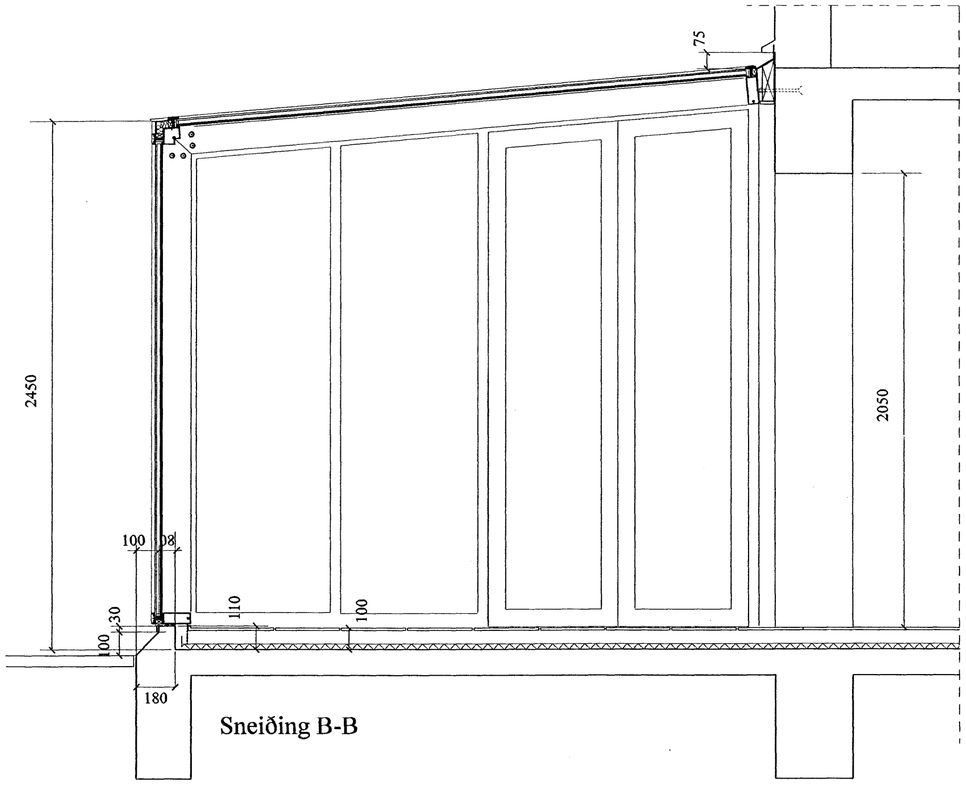

Sneiðing B-B

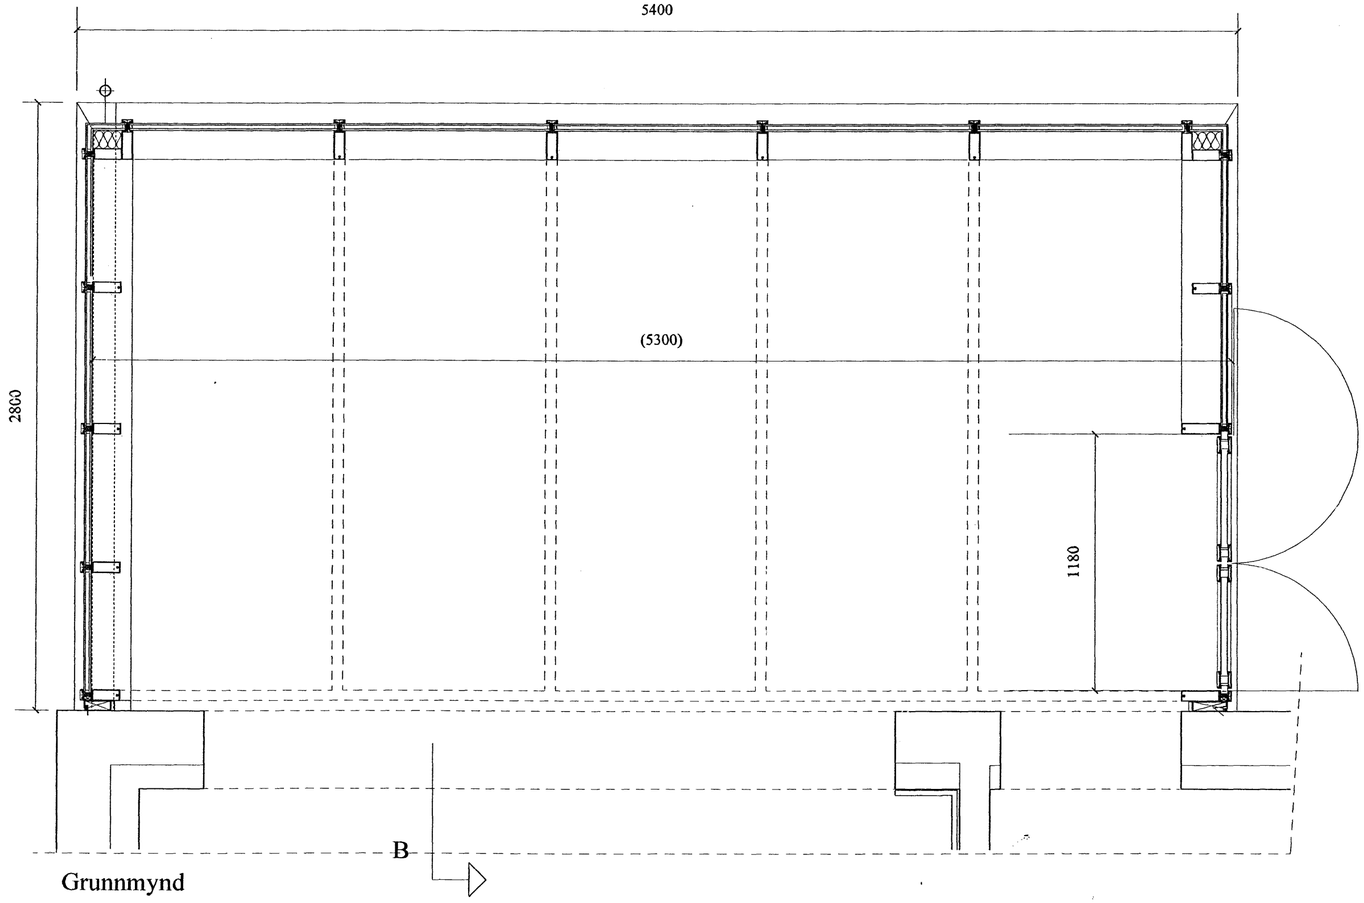

Grunnmynd

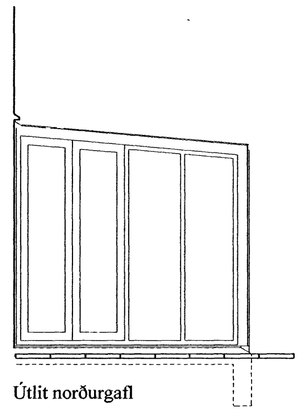

Útlit norðurgafl

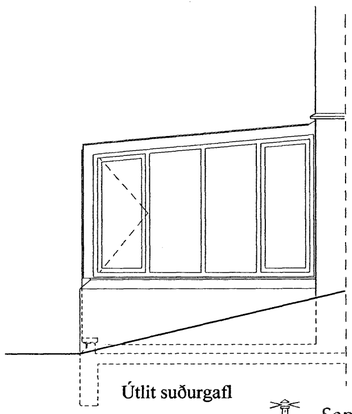

Útlit suðurgafl

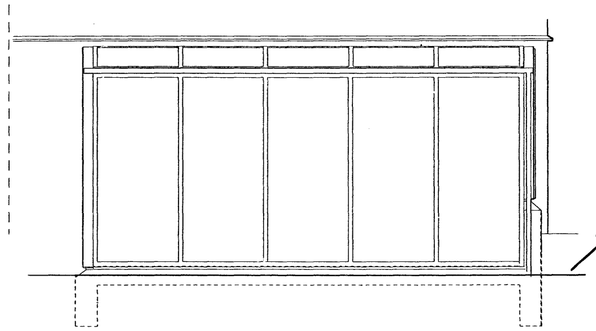

Útlit vesturhlið

Samþykkt þann

09 FEB. 2007

Byggingafulltrúinn í Hafnarfirði
F.h. Sigurbjartur Halldórsson

BREKKUGATA 16 2.17

SÓLSTOFA

Grunnmyndir mkv. 1:20/1:50

ARGOS ehf. ARKITEKTASTOFA GRÉTARS OG STEFÁNS
Eyjarslóð 9, 101 Reykjavík
s: 552 1760, f: 562 1687, netf: argos@argos.is 6. október 2006

ÖLL MÁL OG AÐSTÆÐUR ATHUGIST Á STAÐNUM ÁÐUR EN SMMÍÐI HEFST