


Neysluvatnslagnir
grunnmynd 1. hæð

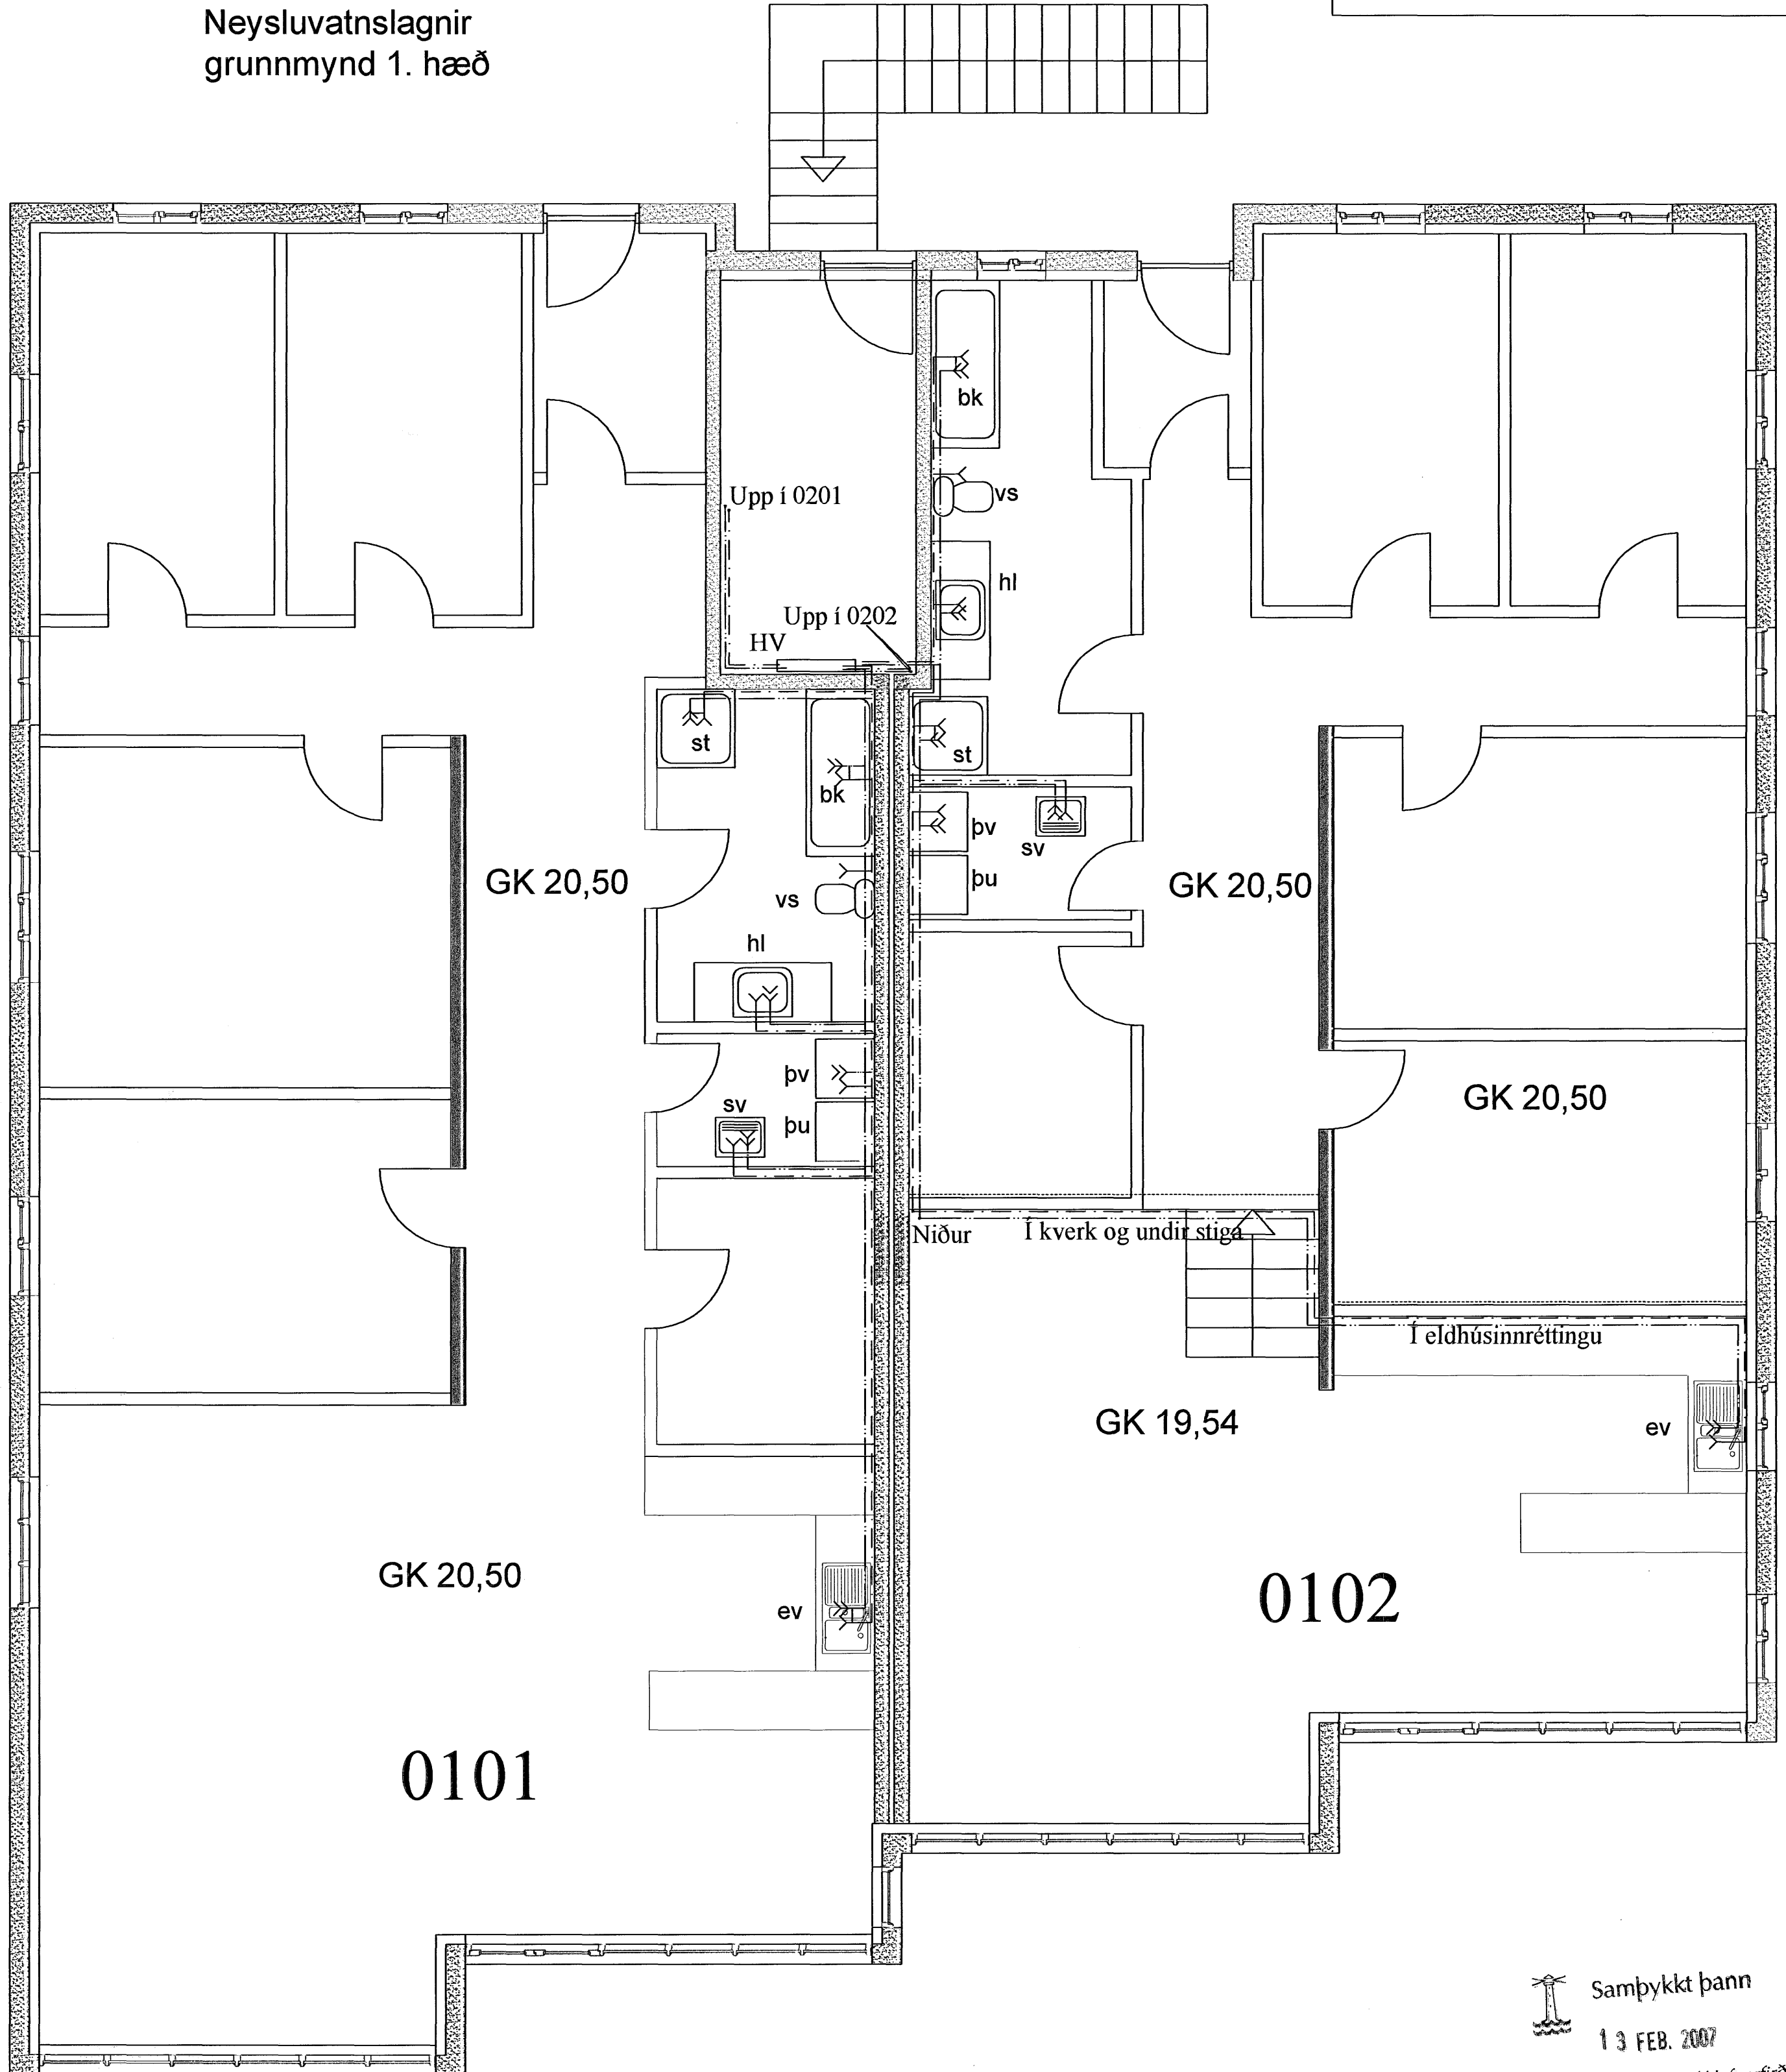

Samþykkt þann
13 FEB. 2007

Byggingafulltrúinn í Hafnarfirði
F.h. Sigurbjartur Halldórsson

18/07/07

VERKFRÆÐISTOFA HALLDÓRS HANNESSONAR S.5654355 GUNNARSSUNDI 10 HAFNARFIRÐI	
Drekavellir 4 Hafnarfirði	Mkv. 1:50
Neysluvatnslagnir	Reiknað H H
Grunnmynd 1. hæðar	Teiknað H H
	Kt. hönnuðar: 141139-2159
	Breytt:

Verk: Drekav 4

Teikn.nr.: 3.1

Dags.: 18. jan. 2007