Burðarvirki 1. hæð
Steyptir veggir og plata
mkv. 1:50

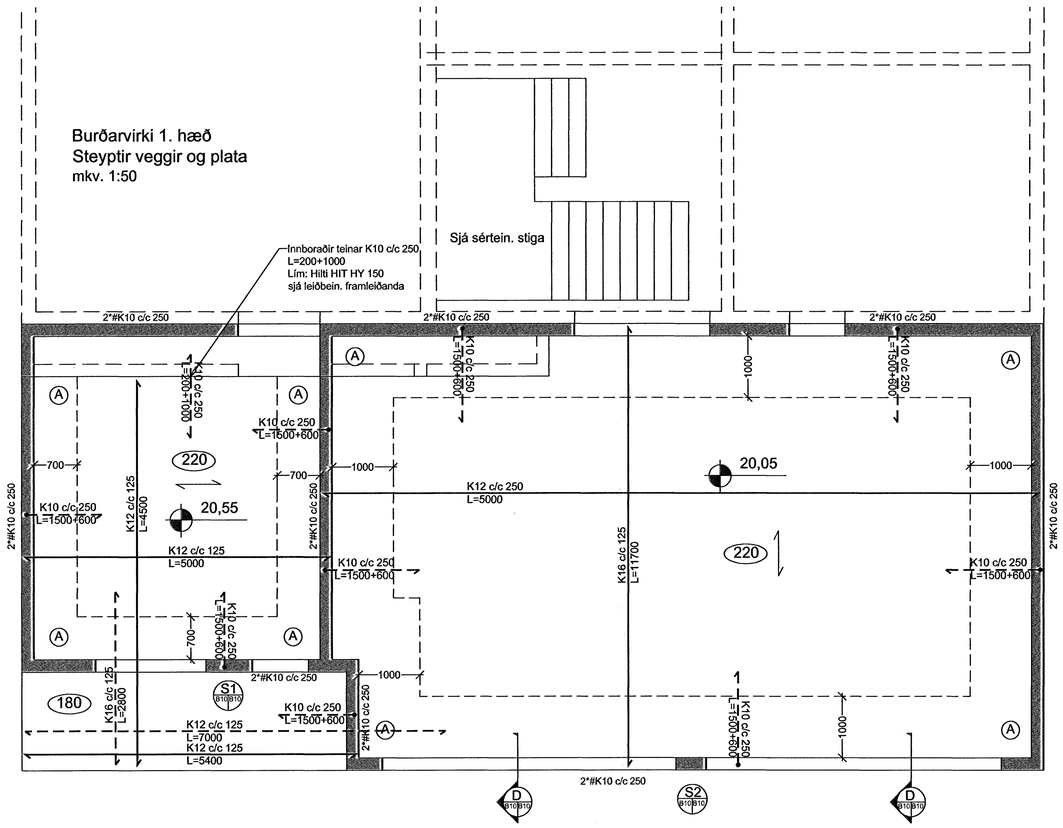

Öll deilijárn í plötu skulu vera K10 c/c 250
Ⓐ Merkir hornamotta #K10 c/c 250 L= 1500 í efri brún plötu.
Í kringum stokka komi 2 K12 sem nái 400mm útfyrir brúnir

S1 B10|B10 Snið 1:20

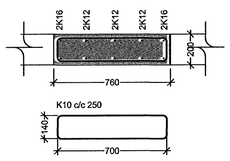

S2 B10|B10 Snið 1:20

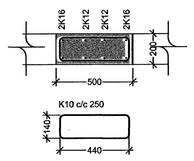

D B10|B10 Snið 1:20

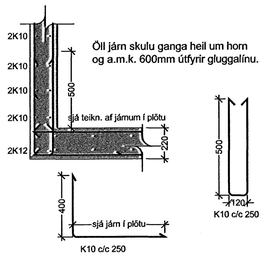

Öll járn skulu ganga heil um horn og a.m.k. 600mm útfyrir gluggalínu.

ÚTGÁFUFERILL

NÚMER:	DAGS.	SKÝRINGAR:	UNNIÐ:
DAGS.	7/2 2007	SAMÞYKKTUR HÖNNUÐUR	

Samþykkt þann
13 FEB. 2007
Byggingafulltrúinn í Hafnarfirði
F.h. Sigurbjartur Halldórsson

EMIL ÞÓR GUÐMUNDSSON
F.TÆ.
LÆKJASMÁRA 98
201 KÓPAVOGUR
SÍMI: 544 4004
GSM: 898 9517
NETFANG: emil@emil.is
kt: 280456-3499

HEITI VERKS:

Álfaskeið 31

HEITI TEIKNINGAR:

Burðarvirki viðb. 1. hæð
Steyptir veggir og plata
Grunnmynd

MKV:	DAGS.	VERK NR	
1:50/1:20	22/11/03	Br2	
TEIKNAÐ.	YFIRFARIÐ	SAMÞYKKT	NR. TEIKNINGAR
EÞG	EÞG	EÞG	B10
DAGS UNDIRSKR. 06/02/07	NAFN HÖNNUÐAR EMIL ÞÓR GUÐMUNDSSON		
UNDIRSKRIFT HÖNNUÐAR			ÚTGÁFA