


Grunnlagnir 1:50

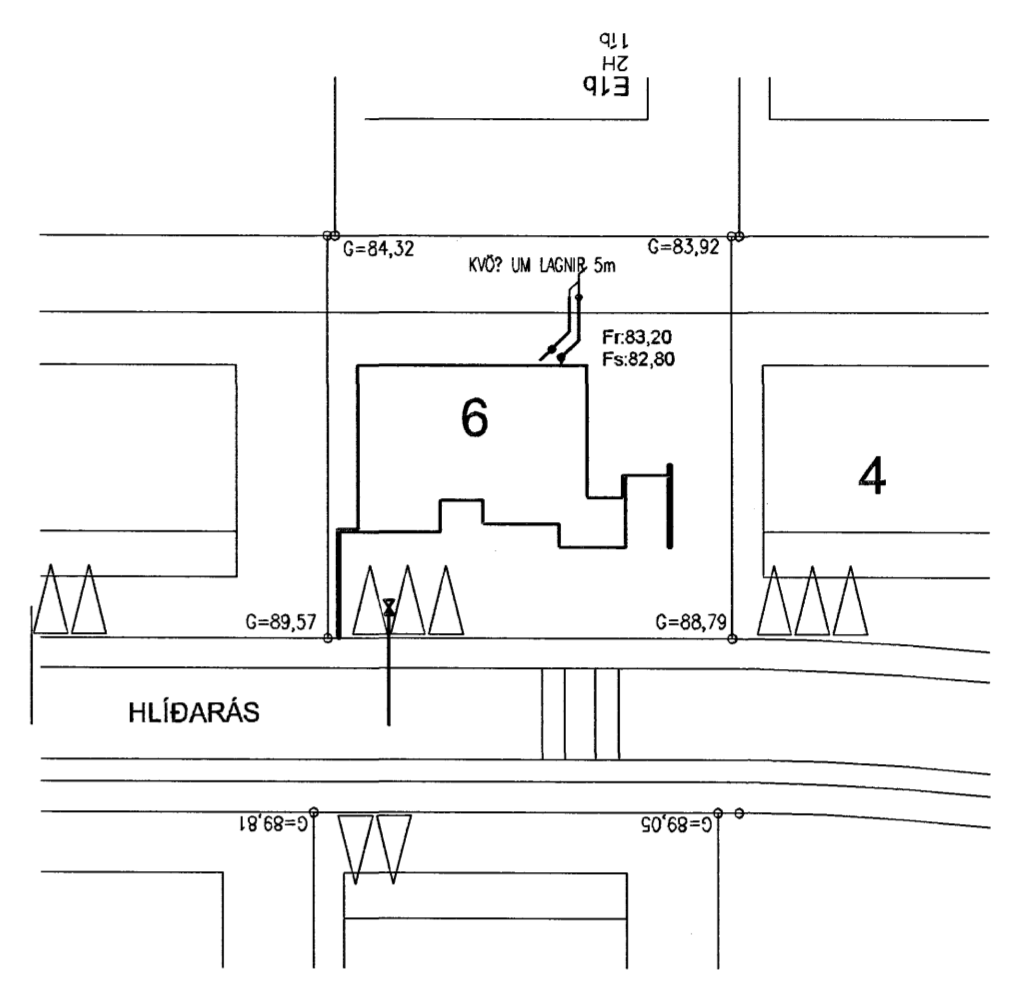

Afstöðumynd 1:50

Samþykkt þann  
13 FEB. 2007  
Byggingafulltrúinn í Hafnarfirði  
E.h. Sigurbjartur Halldórsson

Tákn fyrir lagnir

Skoplag	VS	Vatnssalerni
Regnvatnslögn	HL	Handlaug
Jarðvatnslögn	BK	Baðkar
Jarðvatns+Regnvatnslögn	SB	Steypið
Neysluvatn	EV	Eldúsvaskur
Bakrennsli Hitaveitu	pV	Þvottavél
	SV	Skúlvaskur
	GNF	Gegnumstreymisniðurfali
	NF	Niðurfali
	FP	Fallþrpa
	pN	Þakniðurfali

Skýringar

Fráveitulagnir undir botnplötu og utan með húsi skulu vera úr PVC.  
Gröfa skal fyrir lögnum í fullþjappað fyllingaeðni.  
Undir og umhverfis rörin skal vera minnst 150 mm sandlag.  
Lagnir skulu liggja á belgnum ekki á múffum.  
Skeyta skal rör með þar til gerðum þéttþringjum.  
Þess skal gætt að rör geti þanist eðlilega.

Útgáfa	Breyting	Dagsetning	Hannað
<b>Sveinbjörn Hinriksson</b> Byggingatæknifræðingur Kt. 160651-2529 Brekkuötu 8 Hafnarfirði Sími: 555-4008, 861-9851 Netfang: sveinbh@hnet.is		Staður <b>Hlíðarás 6 Hafnarfirði</b>  Skýring <b>Grunnlagnir</b>	
Hannað / Teiknað	Kvarði	Dagsetning	Verkr. / Teiknr.
	1:50	29.1.07	06-07 / 2-01