

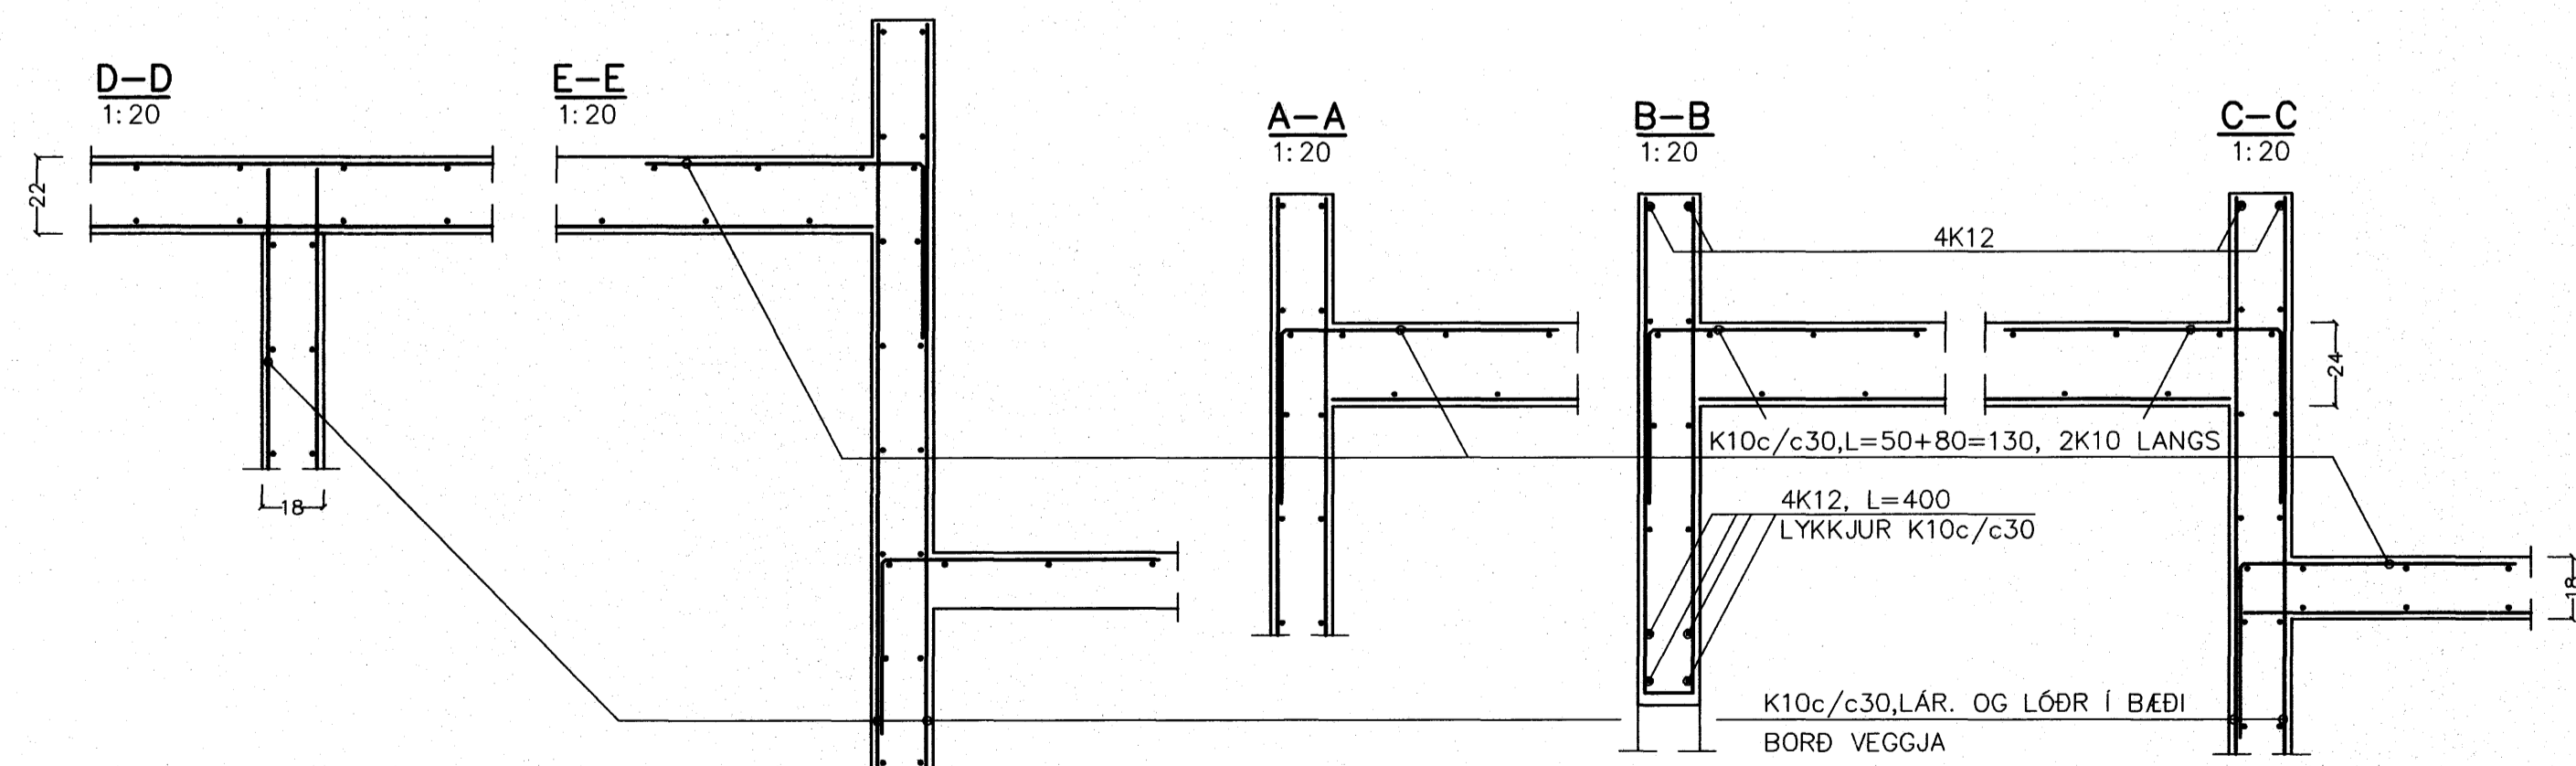


GRUNNMYND

1:50

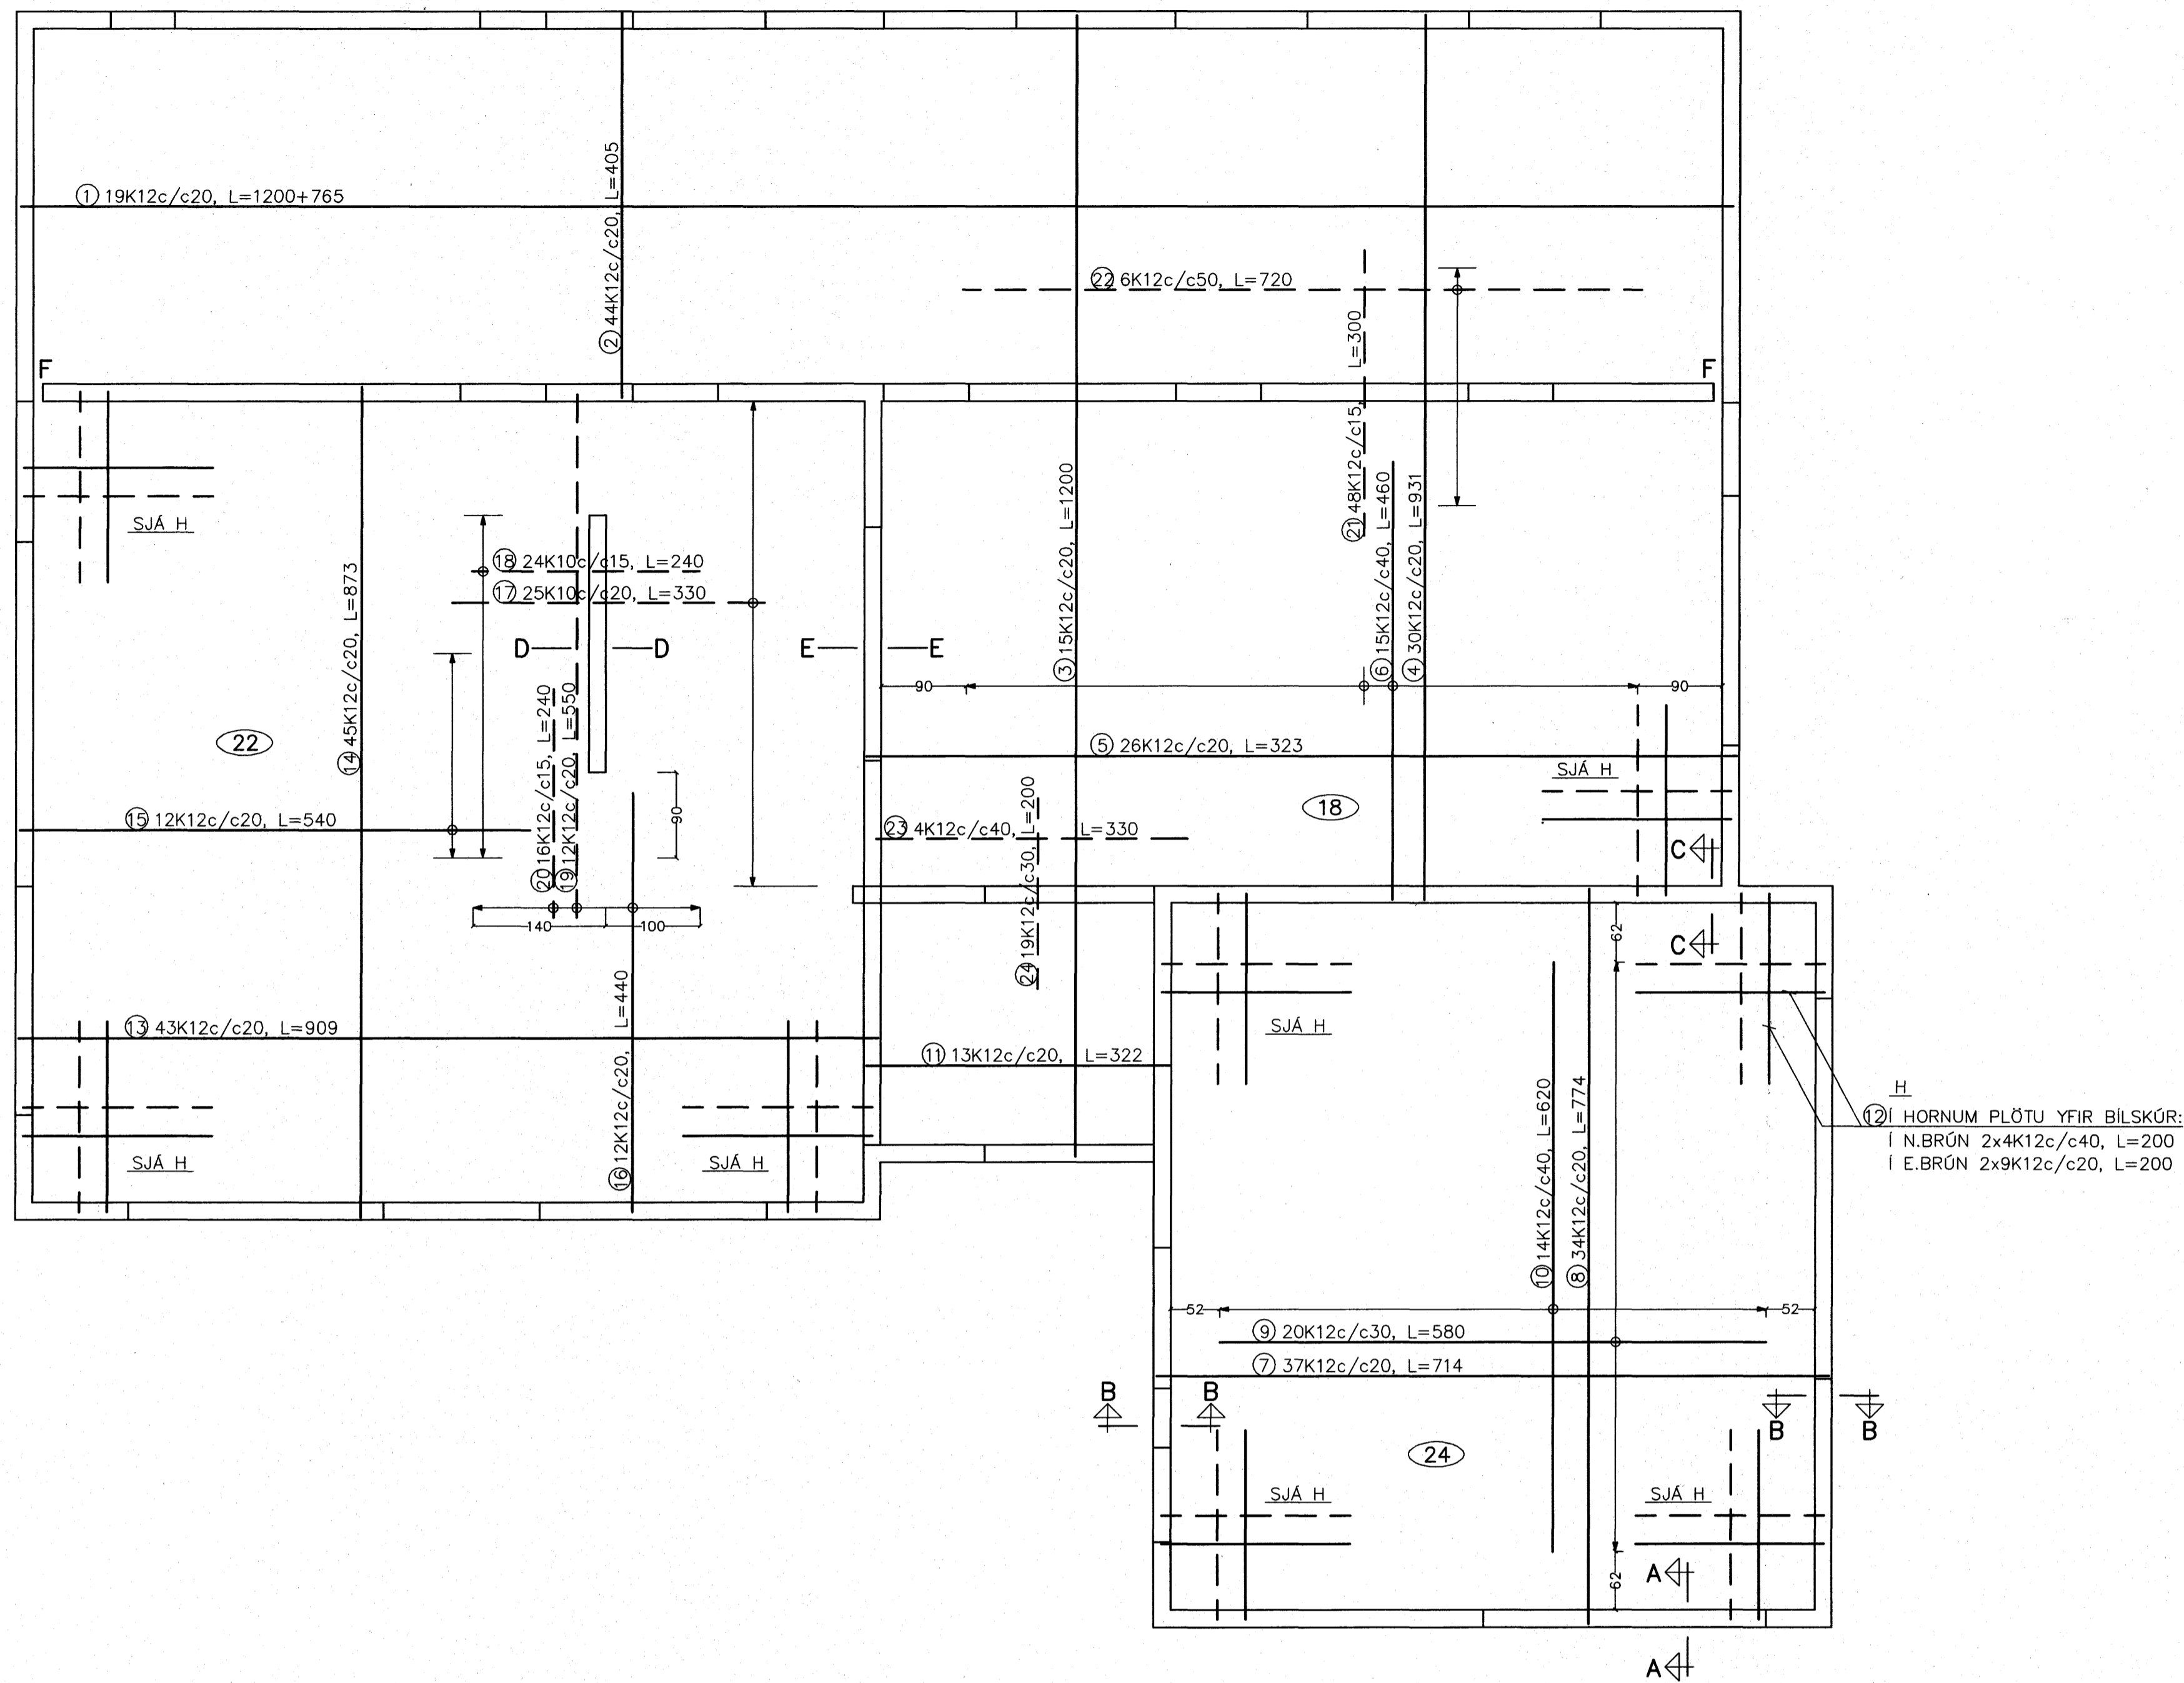

LÁR. SNIÐ Í ÚTHORN VEGGJA F 1:20

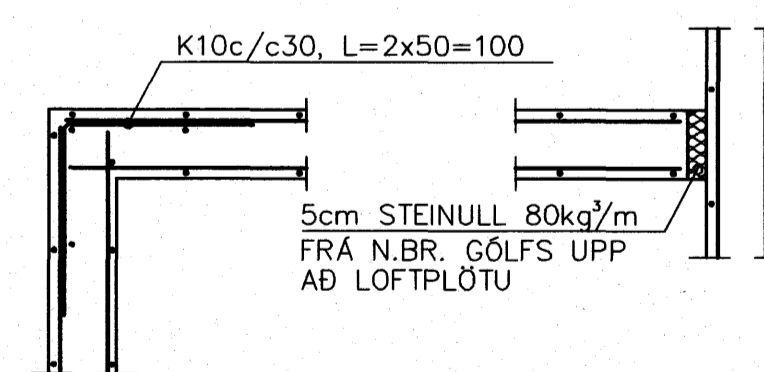

Samþykkt þann
14 FEB. 2007

Byggingaálfurðinn í Hámarfelli
F.h. Sigurbjartur Halldórsson

SKÝRINGAR:

Í VEGGJUM ER TVÖFÖLD JÁRNAGRIND K10c/c30
Í KANTA OG MEÐFRAM OPUM KOMI 2K12
OG NÁI MINNST 60cm ÚTFYRIR OPIN.

STEYPUGÆÐI C-25

Br. Dags. Breyting	TÆKNIJÓNUSTAN SF LÁGMÚLA 5 - 108 Reykjavík s. 581-3844, f. 581-4740 Vilhjálmur Þorláksson kt. 270733-2559 vilhjalmur@th.is	VERNEFTI: DREKAVELLIR 49 Hafnarfjörður	MAÐAF VP TEKNI GV/B VP DAG 22.12.06 TEKNI 0620-2 KVAF 1:50 1:20
	<i>Vilhjálmur Þorláksson</i>	VEGGIR OG LOFTPLATA <i>Sigríður Magnúsdóttir</i>	