




Grunnmynd - Lampaplan efri hæðar

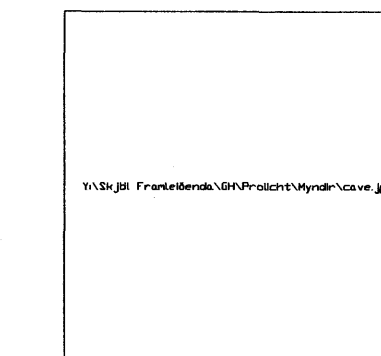


L1 • Prolicht
Cave
Innfeldur halógenkastari - djúpt perustæði
1 x 50W QRCBC51 12V Halógenpera

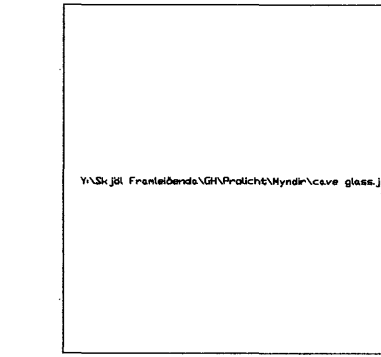


L2 • Prolicht
Cave Glass
Innfeldur halógenkastari með gleri - rakaheldur
1 x 50W QRCBC51 12V Halógenpera

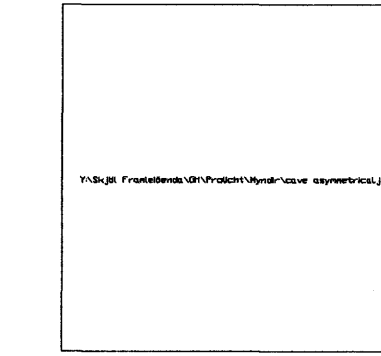


L3 • Prolicht
Cave Asymmetrical
Innfeldur halógenkastari til lýsinar á vegg
1 x 50W QRCBC51 12V Halógenpera

 


L4 • Prolicht
Cave Double
Tvöfaldur halógen kastari - vegglysing og niðurtjós
2 x 50W QRCBC51 12V Halógenpera

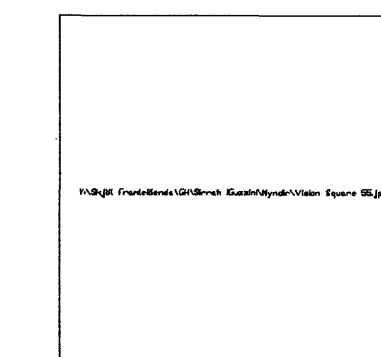


L5 • iGuzzini
Vision Square 55
Innfelt gaumljós
1 x 10W QT9 12V Halógenpera

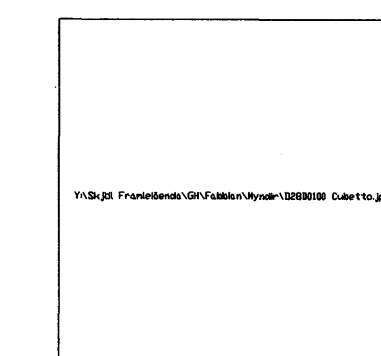


L6 • Fabbian
Cubetto
Tvöfalt veggjós
2 x 60W G9 230V Halógenpera

 

L7 • Fabbian
Cubetto
Utan á liggjandi loftljós úr krýstal
1 x 60W G9 230V Halógenpera

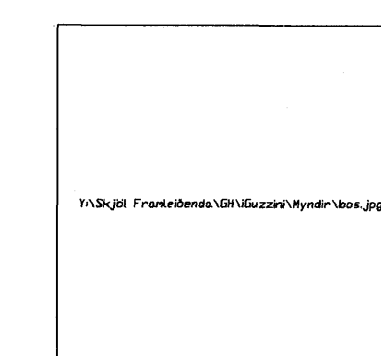

L8 • iGuzzini
Bos
Kúpull
2 x 18W TC-L Sparpera

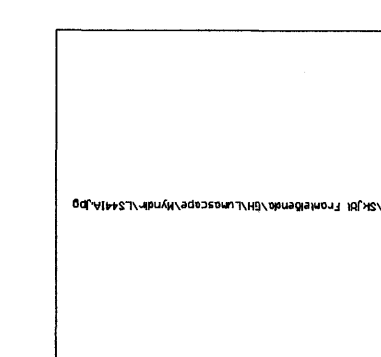

L9 • Lumascape
Wedge
Vatnshelt veggjós
1 x 35W QRCBC51 12V Halógenpera

Lampalisti

- X1 iGuzzini iWay polli
- X2 iGuzzini Linealuce - 1 x 35W #7882.015.0
- X3 iGuzzini Linealuce - 1 x 28W #7881.015.0

Útg. Dags. Skýring Hannad/Yfirfarir

VSB

VERKFRÆÐISTOFA

BÆJARHRAUN 20 · 220 HAFNARFJÖRDUR · KENNIT. 710796-2890
vsb@vsb.is · Sími 585 8600 · Fax 585 8610 · www.vsb.is

Áritun sérhönnuðar
Ragnar Viktor Karlsson 220470-5129 *Ragnar Karlsson*

Verkhelti
Brekkuás 8
Hafnarfirði

Verkhelti
Rafkerfi
Lampaplan frá GH Heildverslun ehf
Grunnmynd efri hæðar

Hannad	Teiknað	Yfirfarir	Kvarði	Síða
Oskar	Oskar	-	1:50	/ A1
Dags.	Verkefni	Teikning	Útgáfa	
1.2.2007	-	-	8	-