

NR VEGGS	ÚV-513
FLATARMÁL (m ²)	11.5
RÚMMÁL (m ³)	2.2
ÞYNGD (T)	5.4
FRAGANGUR	Sléttmurað

ÚV-513

NR VEGGS	ÚV-514
FLATARMÁL (m ²)	13.6
RÚMMÁL (m ³)	2.6
ÞYNGD (T)	6.4
FRAGANGUR	Sléttmurað

ÚV-514

NR VEGGS	ÚV-515
FLATARMÁL (m ²)	10.0
RÚMMÁL (m ³)	1.9
ÞYNGD (T)	4.8
FRAGANGUR	Sléttmurað

ÚV-515

NR VEGGS	ÚV-516
FLATARMÁL (m ²)	15.1
RÚMMÁL (m ³)	3.0
ÞYNGD (T)	7.5
FRAGANGUR	Sléttmurað

ÚV-516

NR VEGGS	ÚV-517
FLATARMÁL (m ²)	5.8
RÚMMÁL (m ³)	1.1
ÞYNGD (T)	2.9
FRAGANGUR	Sléttmurað

ÚV-517

NR VEGGS	ÚV-518
FLATARMÁL (m ²)	5.0
RÚMMÁL (m ³)	1.0
ÞYNGD (T)	2.4
FRAGANGUR	Sléttmurað

ÚV-518

NR VEGGS	ÚV-519
FLATARMÁL (m ²)	5.0
RÚMMÁL (m ³)	1.0
ÞYNGD (T)	2.4
FRAGANGUR	Sléttmurað

ÚV-519



NR VEGGS	ÚV-520
FLATARMÁL (m ²)	5.8
RÚMMÁL (m ³)	1.1
ÞYNGD (T)	2.9
FRAGANGUR	Sléttmurað

ÚV-520

SKÝRINGAR

Kótar eru í m.y.s
Málsetningar eru í mm

- ☐ Merkir hæðarkóti í sniði
 - Merkir hæðarkóti í pláni
 - 150 Merkir þykkt plötu
- Sjá einnig skýringarblað

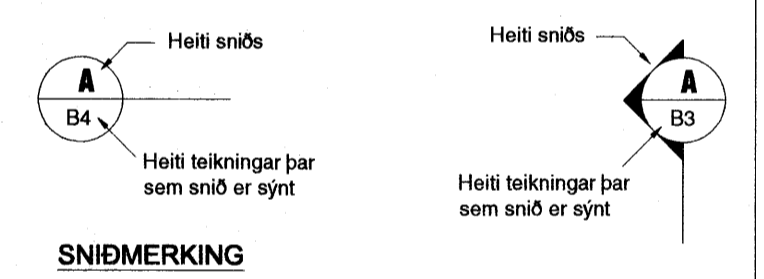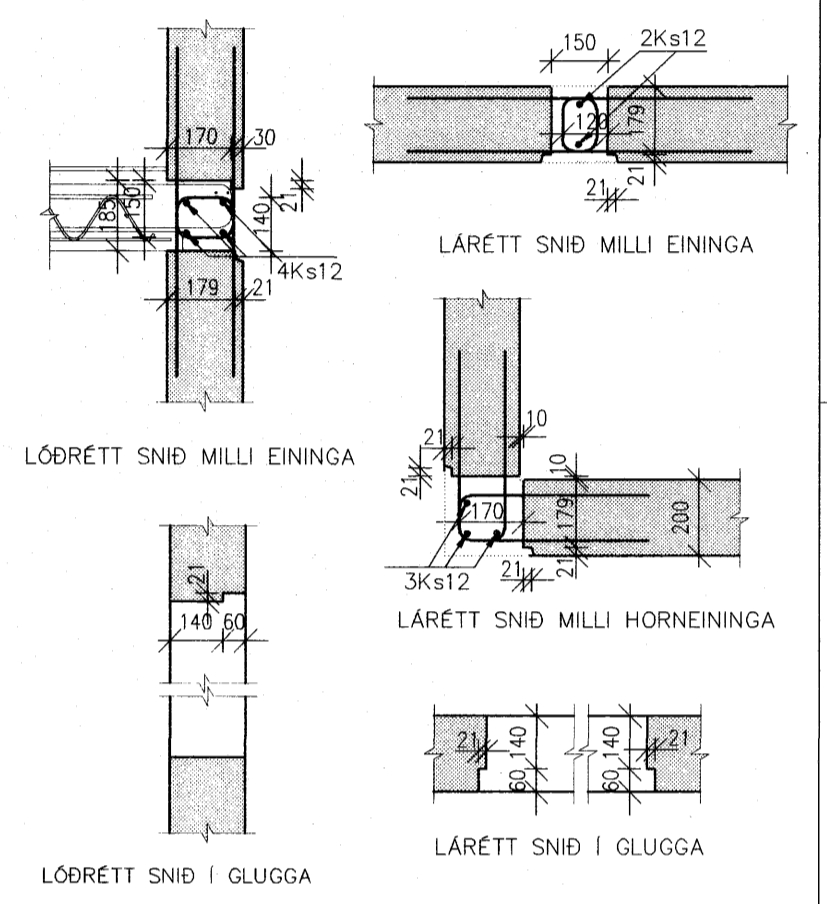

Samþykkt þann
16 FEB. 2007
Byggingaútrúmm í Hafnarfjörð
F.h. Sigurbjartur Halldórsson

BREYTINGAR
Samþykkt Samþykki aðalhönnuðar

VERKHEITI
SKIPALÓN 21
220 HAFNARFJÖRÐUR

Heiti teikningar
ÚTVEGGJAEININGAR
513-520

Dagsetning	Teiknað	Hannað	Kvarði	Töluheiti
JAN 2007	ARG	ESB	1:50/20	261198-2539