


SKÝRINGAR

Kótar eru í m.y.s
Málsetningar eru í mm

- Merkir hæðarkóti í sniði
- Merkir hæðarkóti í plani
- Merkir þykkt plötu

Sjá einnig skýringarblað

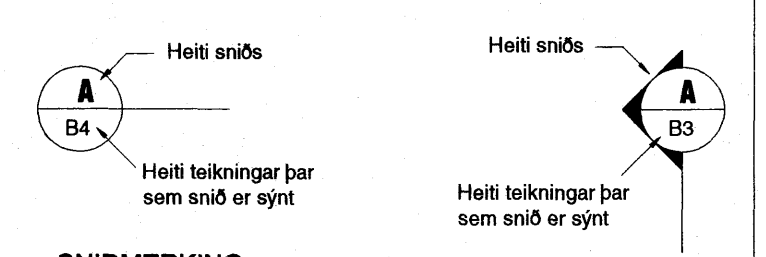

SNIDMERKING

GRUNNBENDING PLATNA
ER MEÐ Ks10C/C 150 A
BERANDI VEGINN OG
K257 NETI.

Samþykkt þann
16 FEB. 2007
Byggingafultrúinn í Hafnarfirði
Eh. Sigurbjartur Halldórsson

BREYTINGAR

Samþykkt Samþykki aðalhönnuðar

VERB Verkræðistofa Erlends Birgissonar
Bæjarlind 4 201 Kópavog
Sími 564 3322 Fax 564 3324
Netfang veb@veb.is, GSM 898 1198
Ráðgefandi verkræðingjónusta

VERKHEITI
SKIPALÓN 21
220 HAFNARFJÖRÐUR

Tekning nr
B53

HEITI TEIKNINGAR
FILEGRANPLÖTUR
5 HÆÐ

Dagsetning JAN 2007	Teiknað MC	Hannað ESB	Kvarði 1:50	Tölvuheiti 251156-2539
------------------------	---------------	---------------	----------------	---------------------------