


**SKÝRINGAR**

Kótar eru í m.y.s  
Málsetningar eru í mm

- Merkir hæðarkóti í sniði
- Merkir hæðarkóti í plani
- Merkir þykkt plötu

Sjá einnig skýringarblað

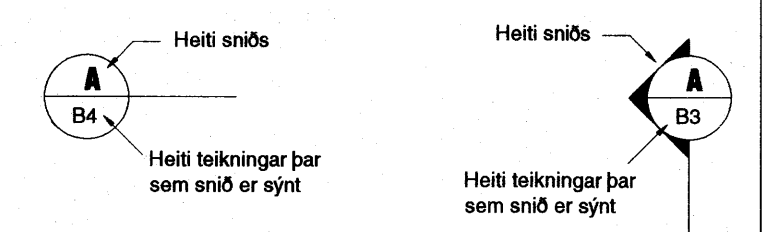

**SNIDMERKING**

GRUNNBENDING PLATNA  
ER MED Ks10C/C 150 Á  
BERANDI VEGINN OG K257  
NETI.

G  
F  
E  
D  
C  
B  
A

Samþykkt bann  
16 FEB. 2007  
Byggingafulltrúinn í Hafnarfirði  
F.h. Sigurbjartur Halldórsson

**BREYTINGAR**

Samþykkt Samþykki aðalhönnuðar

VERKHEITI  
Verkfæðistofa Erlends Birgissonar  
Bæjarlind 4 201 Kópavog  
Sími 564 3322 Fax 564 3324  
Netfang veb@vab.is, GSM 898 1198  
Ráðgjafandi verkfræðipjónusta

VERKHEITI  
**SKIPALÓN 21**  
**220 HAFNARFJÓRDUR**

Teikning nr  
**B42**

HEITI TEIKNINGAR  
**FILEGRANPLÖTUR**  
**JARN YFIR 4 HÆÐ**

Dagsetning JAN 2007	Teiknað MC	Hannað ESB	Kvarði 1:80	Tölvuheiti 261156-2539
------------------------	---------------	---------------	----------------	---------------------------